



SECCIÓN LONGITUDINAL (1)

+56.64	Planta Cubierta
+53.59	Planta 17
+50.54	Planta 16
+47.49	Planta 15
+44.44	Planta 14
+41.39	Planta 13
+38.34	Planta 12
+35.29	Planta 11
+32.24	Planta 10
+29.19	Planta 9
+26.14	Planta 8
+23.09	Planta 7
+20.04	Planta 6
+16.99	Planta 5
+13.94	Planta 4
+10.89	Planta 3
+7.84	Planta 2
+4.79	Planta 1
+0.00	Planta Baja
-4.50	C/ Sasikoa
-7.55	Planta -1
-10.6	Planta -2

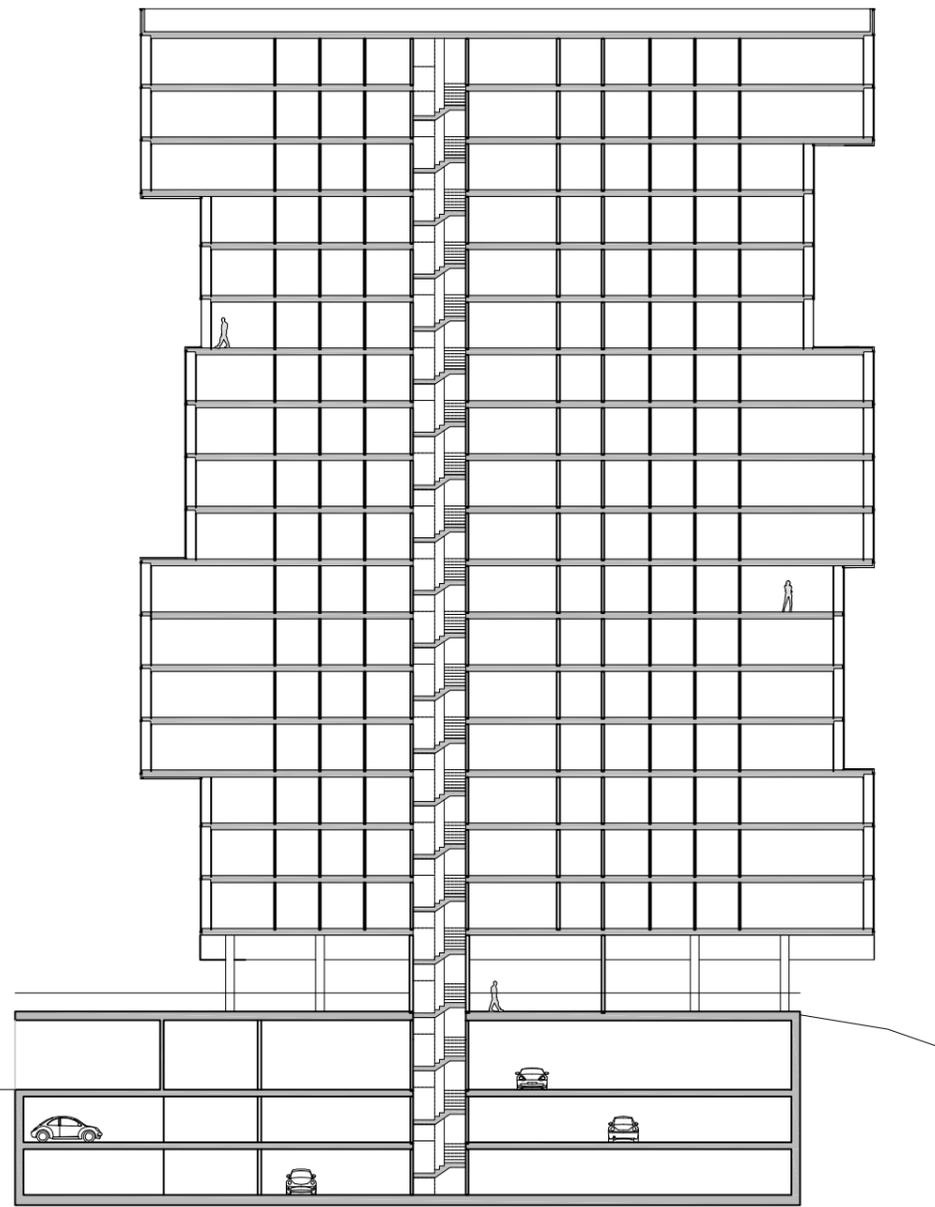

SECCIÓN LONGITUDINAL (2)

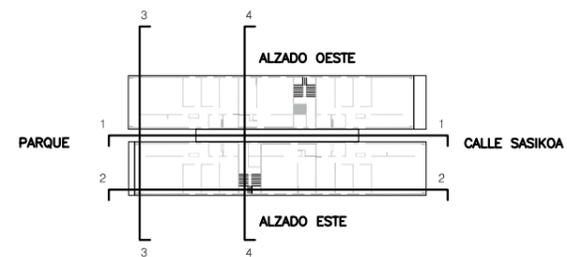

PLANO NO DEFINITIVO

ANTEPROYECTO

PROYECTO
TORRE DE VIVIENDAS R.5 EN
EL SECTOR DE LA ESTACIÓN DE
DURANGO, VIZCAYA

PLANO
SECCIONES LONGITUDINALES

ARQUITECTOS

ROBERTO ERCILLA M. ANGEL CAMPO

No. PROYECTO 0409-A FECHA DICIEMBRE-2004

REVISADO ESCALA 1:200

No. PLANO MODIFICADO No. PLANO A07