

PLANO EMPLAZAMIENTO  
E 1/1000



PLANO SITUACIÓN  
E 1/10000


PARCELA RC-4 (SECTOR Nº 13)  
RESIDENCIAL COLECTIVA DE PROTECCIÓN PÚBLICA

PARCELA Nº	SUPERFICIE TOTAL PARCELA	PROMOCIÓN
R.C.-4	2.563,22 m <sup>2</sup>	Ayuntamiento


	PLAN PARCIAL	PROYECTO
PLANTA BAJA	710 m <sup>2</sup> const. uso terciario	710 m <sup>2</sup> const. uso terciario
PLANTAS SUPERIORES	m <sup>2</sup> max plantas B-VIII+e	m <sup>2</sup> plantas B+IX (s/ modificación plan parcial)
	10815,00 m <sup>2</sup> const. max.	10815,00 m <sup>2</sup> const.
	103 viv. +25%=128 viv. max.	111 viviendas

PUNTO	1	2	3	4
COTAS ALTURA TERRENO	525.17	524.07	524.60	525.14
COTAS RELATIVAS DE PROYECTO	1.10	0.00	0.53	1.07

- Red de pluviales
- Red de fecales
- Red de gas
- Red eléctrica
- Red de abastecimiento de agua
- Red de telecomunicaciones
- - - Recogida neumática de basuras

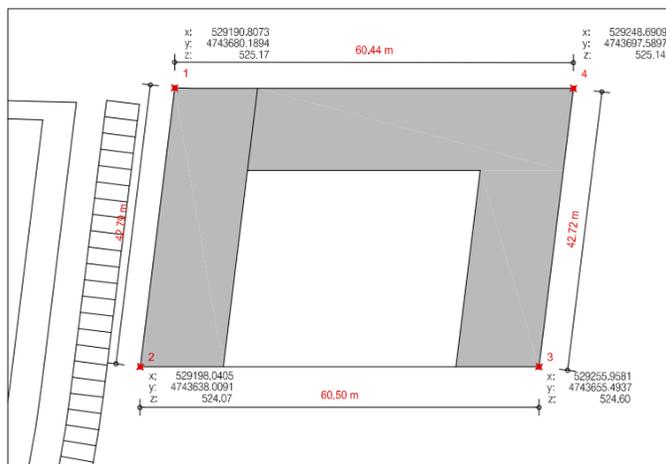

COTAS  
E 1/500

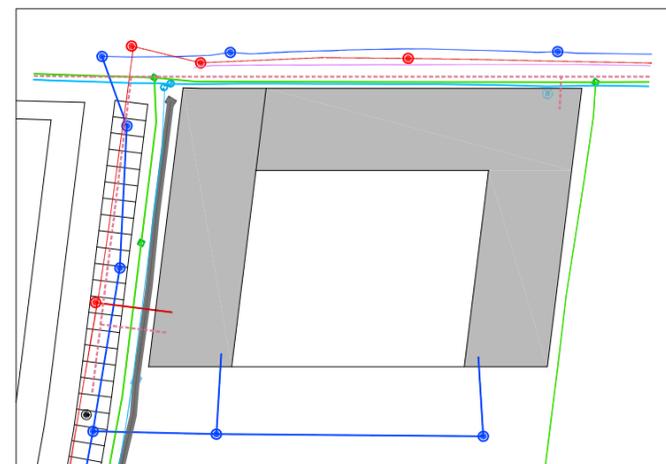

REDES GENERALES  
E 1/500

PLANO NO DEFINITIVO

PROYECTO EJECUCION

PLANO

A01R0

PLANTA SITUACION  
PLANTA EMPLAZAMIENTO  
REDES GENERALES  
COTAS

PROYECTO  
111 VIVIENDAS VPO, LOCALES Y GARAJES  
EN LARREIN S-13 RC-4 (VITORIA-GASTEIZ)

Nº PROYECTO: 0904 FECHA: JUNIO 2010

REVISADO: ESCALA: 1:10000/ 1:1000/ 1:500

ARQUITECTO: Roberto Ercilla Arquitectura

C/ Sarriena s/n BA 01007  
Vitoria - Gasteiz  
Tf: 945-150445  
arquitectura@erccilla.com

Roberto Ercilla