



PLANTA BAJA

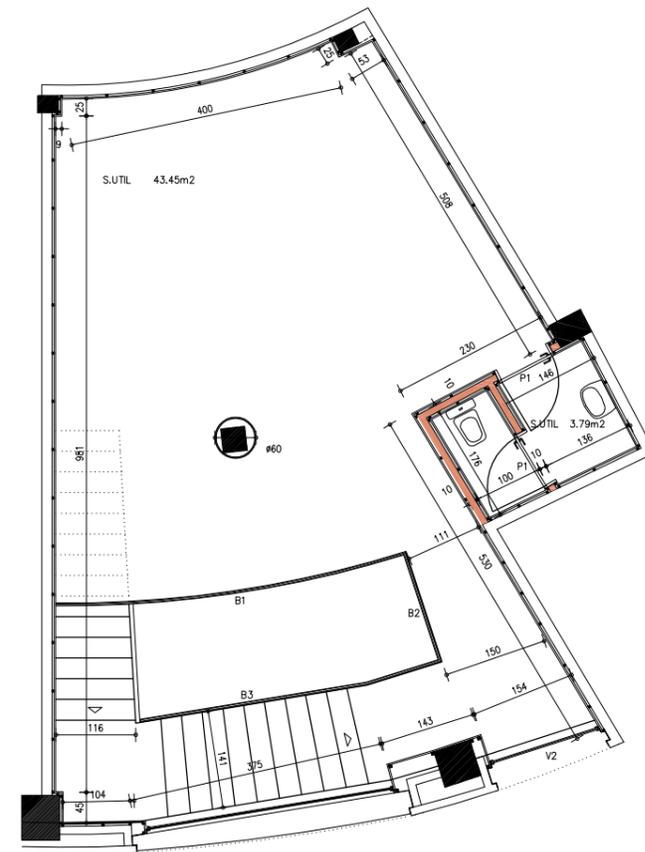

ENTRE-PLANTA


DETALLE FELPUDO F1
E-1/2

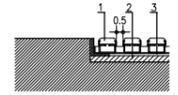


- 1 FELPUDO S/PRESUPUESTO CON PERFIL L 30X30X3 DE ACERO GALVA.
- 2 CAPA DE NIVELACION TRATADA CON MORTERO EPOXI
- 3 LLANTA 25.3 C/50cm.

NOTA.- REPLANTEO DESPECE REJILLA FELPUDO DESMONTABLE EN OBRA


REVESTIMIENTO PAREDES

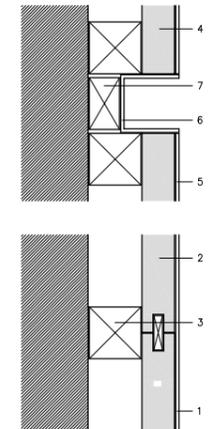

PAVIMENTOS

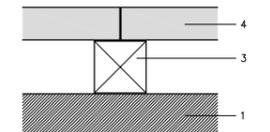

PLANTA 1°

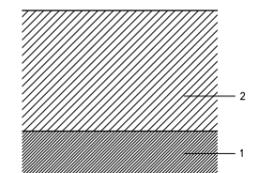

PLANTA ACCESO

- 1 FORJADO HORMIGON ARMADO.
- 2 HORMIGON FULIDO S/PRESUP.
- 3 RASTREL MADERA 30X30 mm.
- 4 TABLERO DM ACABADO COLOR BLANCO. e=19 mm.
- 5 CHAPA PERFORADA FORMICA BLANCA e=2 mm.
- 6 RAIL ELECTRIFICADO TRIFASICO REF. 78341.000
- 7 RASTREL MADERA 30X20 mm.

ACABADOS E: 1/2

TABQUERIA A REALIZAR

PLANO NO DEFINITIVO
PROYECTO DE EJECUCION

PROYECTO

REFORMA DE LONJA PARA
IBANEZ ARANA EN CALLE
PORTAL DE FORONDA 37

PLANO

ESTADO DE REFORMA
PLANTA BAJA, ENTRE-PLANTA
COTAS, LOCALIZACIONES
DETALLES

ARQUITECTOS

R. ERCILLA M. A. CAMPO

No. PROYECTO 0304 FECHA ENERO-03

ESCALA 1/50 No. PLANO A03