


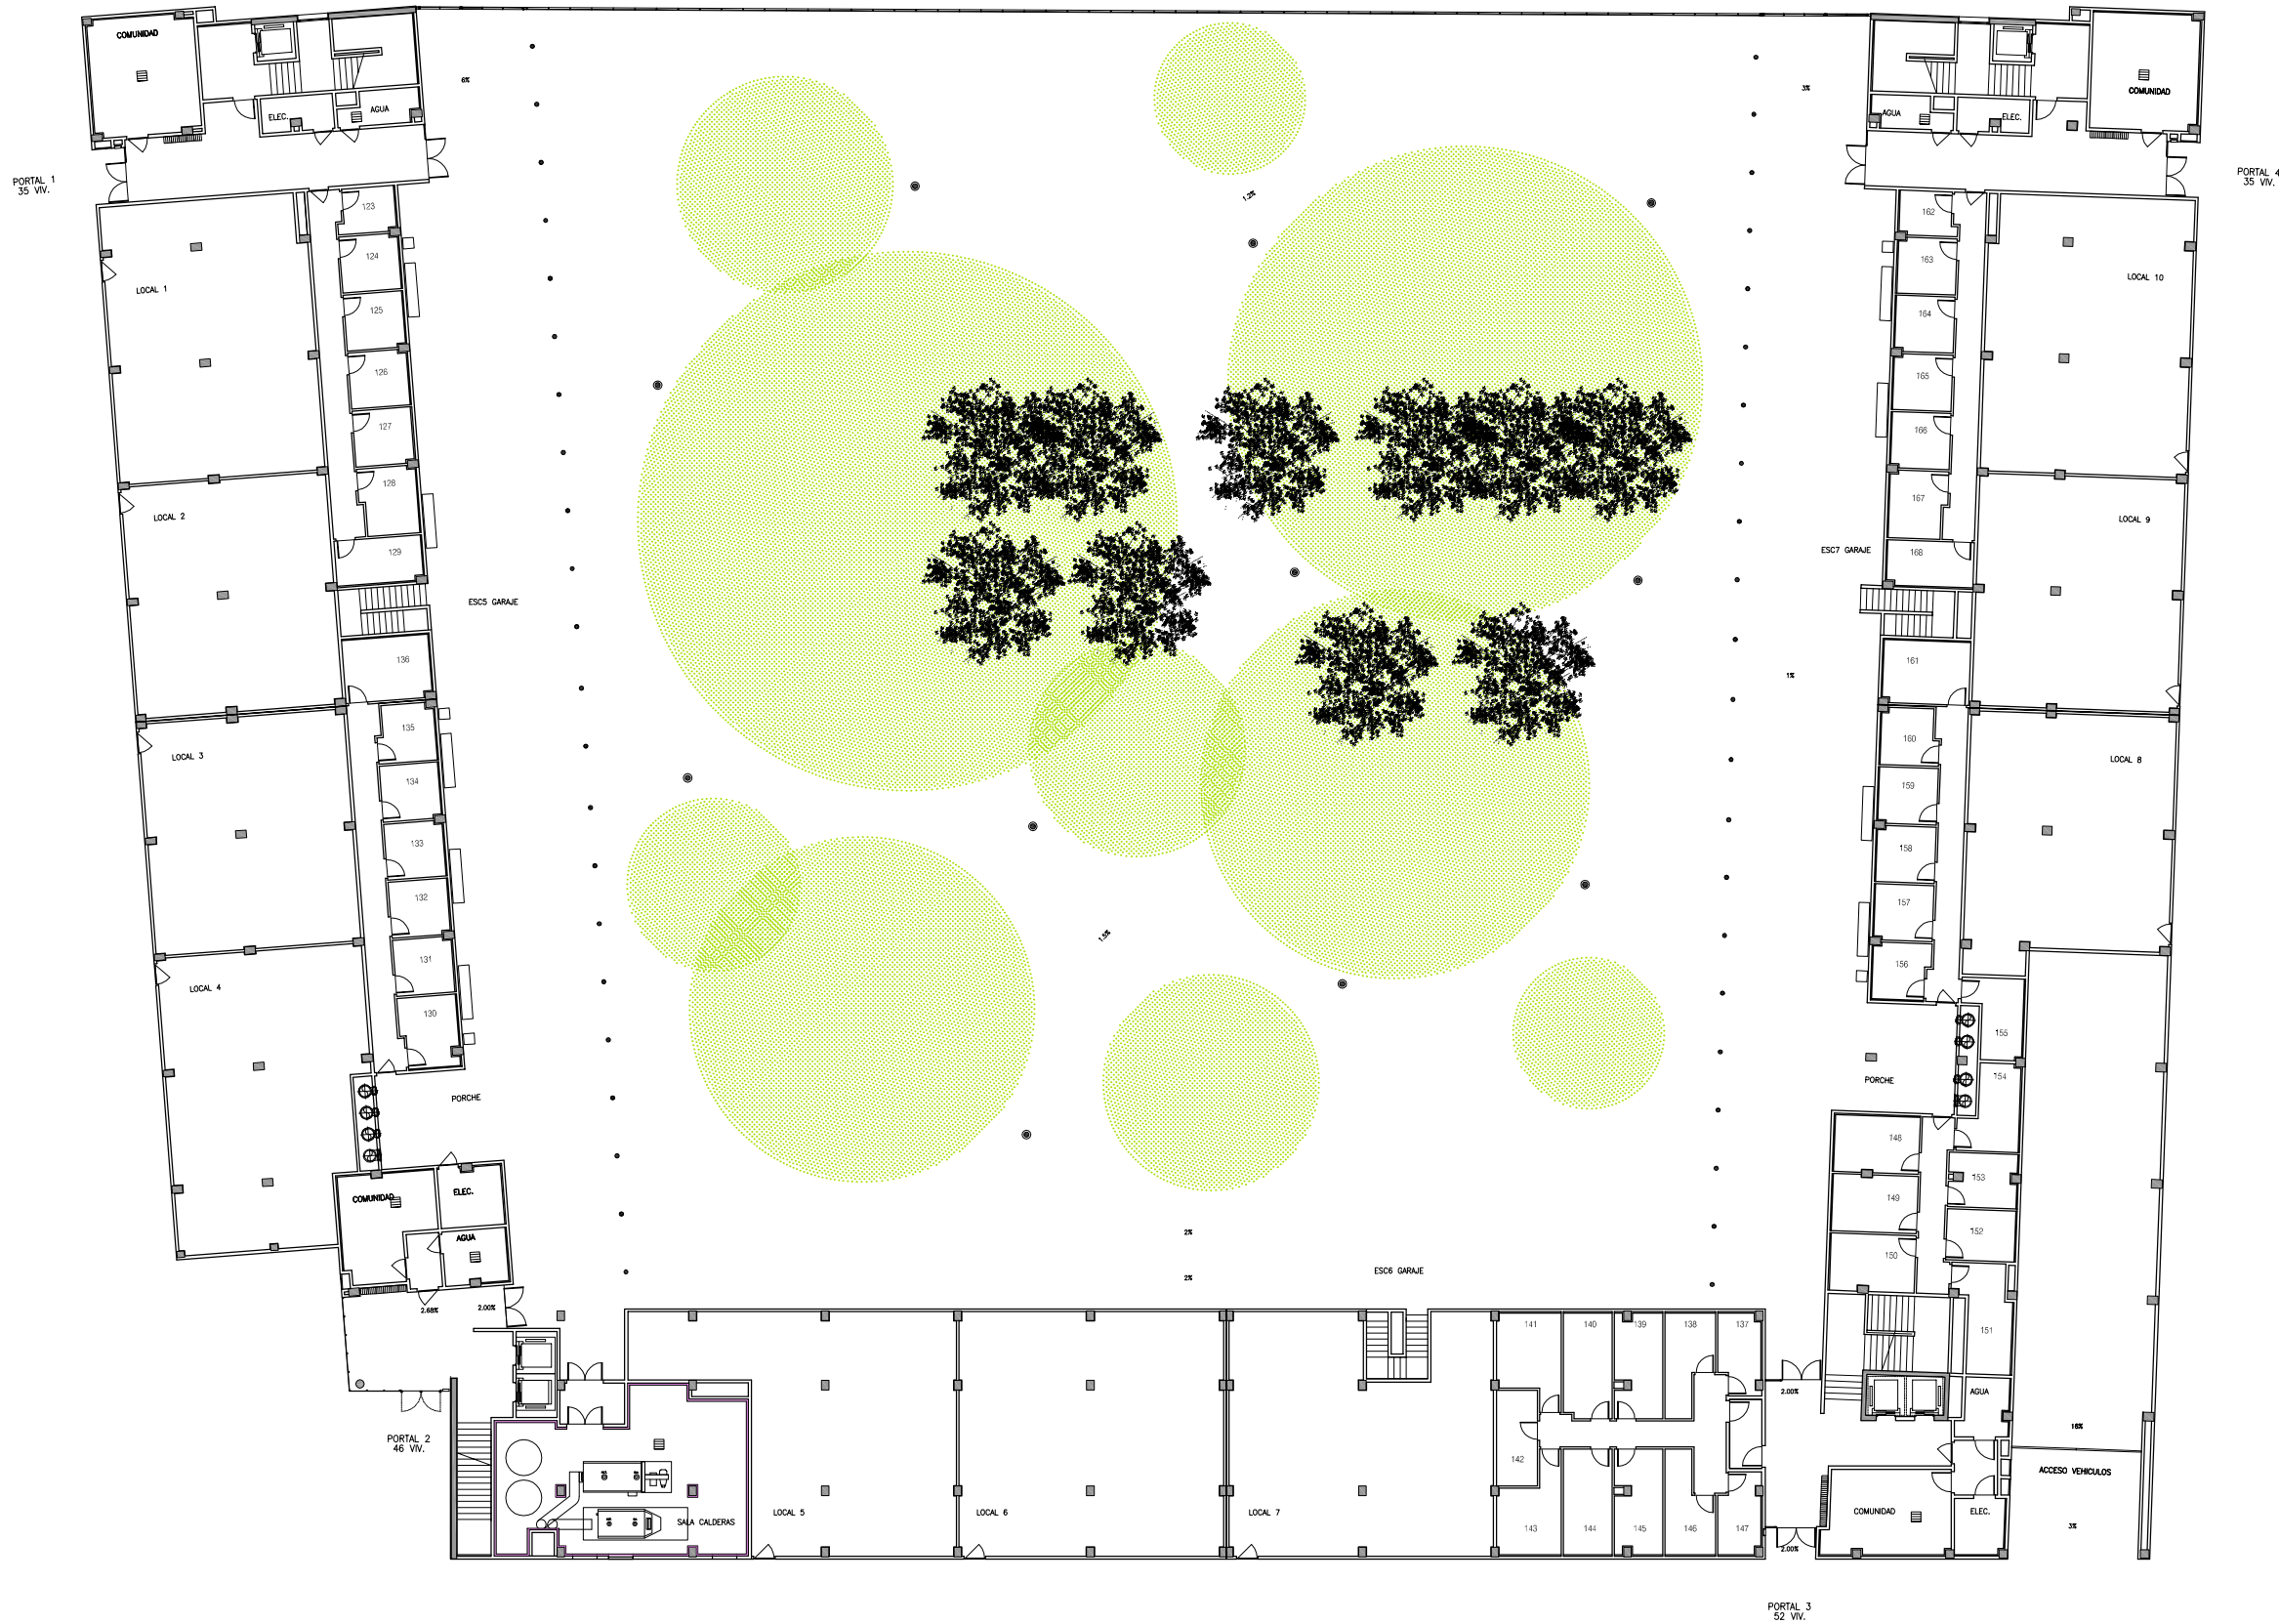

PLANO NO DEFINITIVO

PROYECTO EJECUCION

PROYECTO
168 VIVIENDAS, LOCALES Y GARAJES
EN ZABALGANA S5.RC03 (VITORIA)

PLANO
PLANTA BAJA

ARQUITECTOS

ROBERTO ERCILLA M. ANGEL CAMPO

No. PROYECTO 0604E FECHA MAYO 2008

REVISADO L.A. ESCALA 1/150

No. PLANO MODIFICADO A05 No. PLANO A05-R1