

RESERVENA: CENTRO DE OLA

ZONA DE RECEPCION

1. ACCESO PRINCIPAL GOBIERNO
2. VESTIBULO CONTROL DE ACCESO
3. PASADIZO ACCESOS
4. PASADIZO ACCESOS
5. ASCO
6. VESTIBULO NUCLEO COMUNICACION
7. NUCLEO COMUNICACION
8. VESTIBULO DE ENTRADA
9. SALA DE REUNIONES
10. SALA DE REUNIONES
11. SALA DE REUNIONES
12. SALA DE REUNIONES
13. SALA DE REUNIONES

ZONA DE ACTIVIDADES

14. PABELLO DE ACCESO
15. PABELLO DE ACCESO
ZONA DE MANTENIMIENTO

49. PABELLO DE ACCESO
50. PABELLO DE ACCESO
SUPERFICIE COBERTA

PLANTA BAJA ESCRIBUENO 2044,91 m<sup>2</sup>

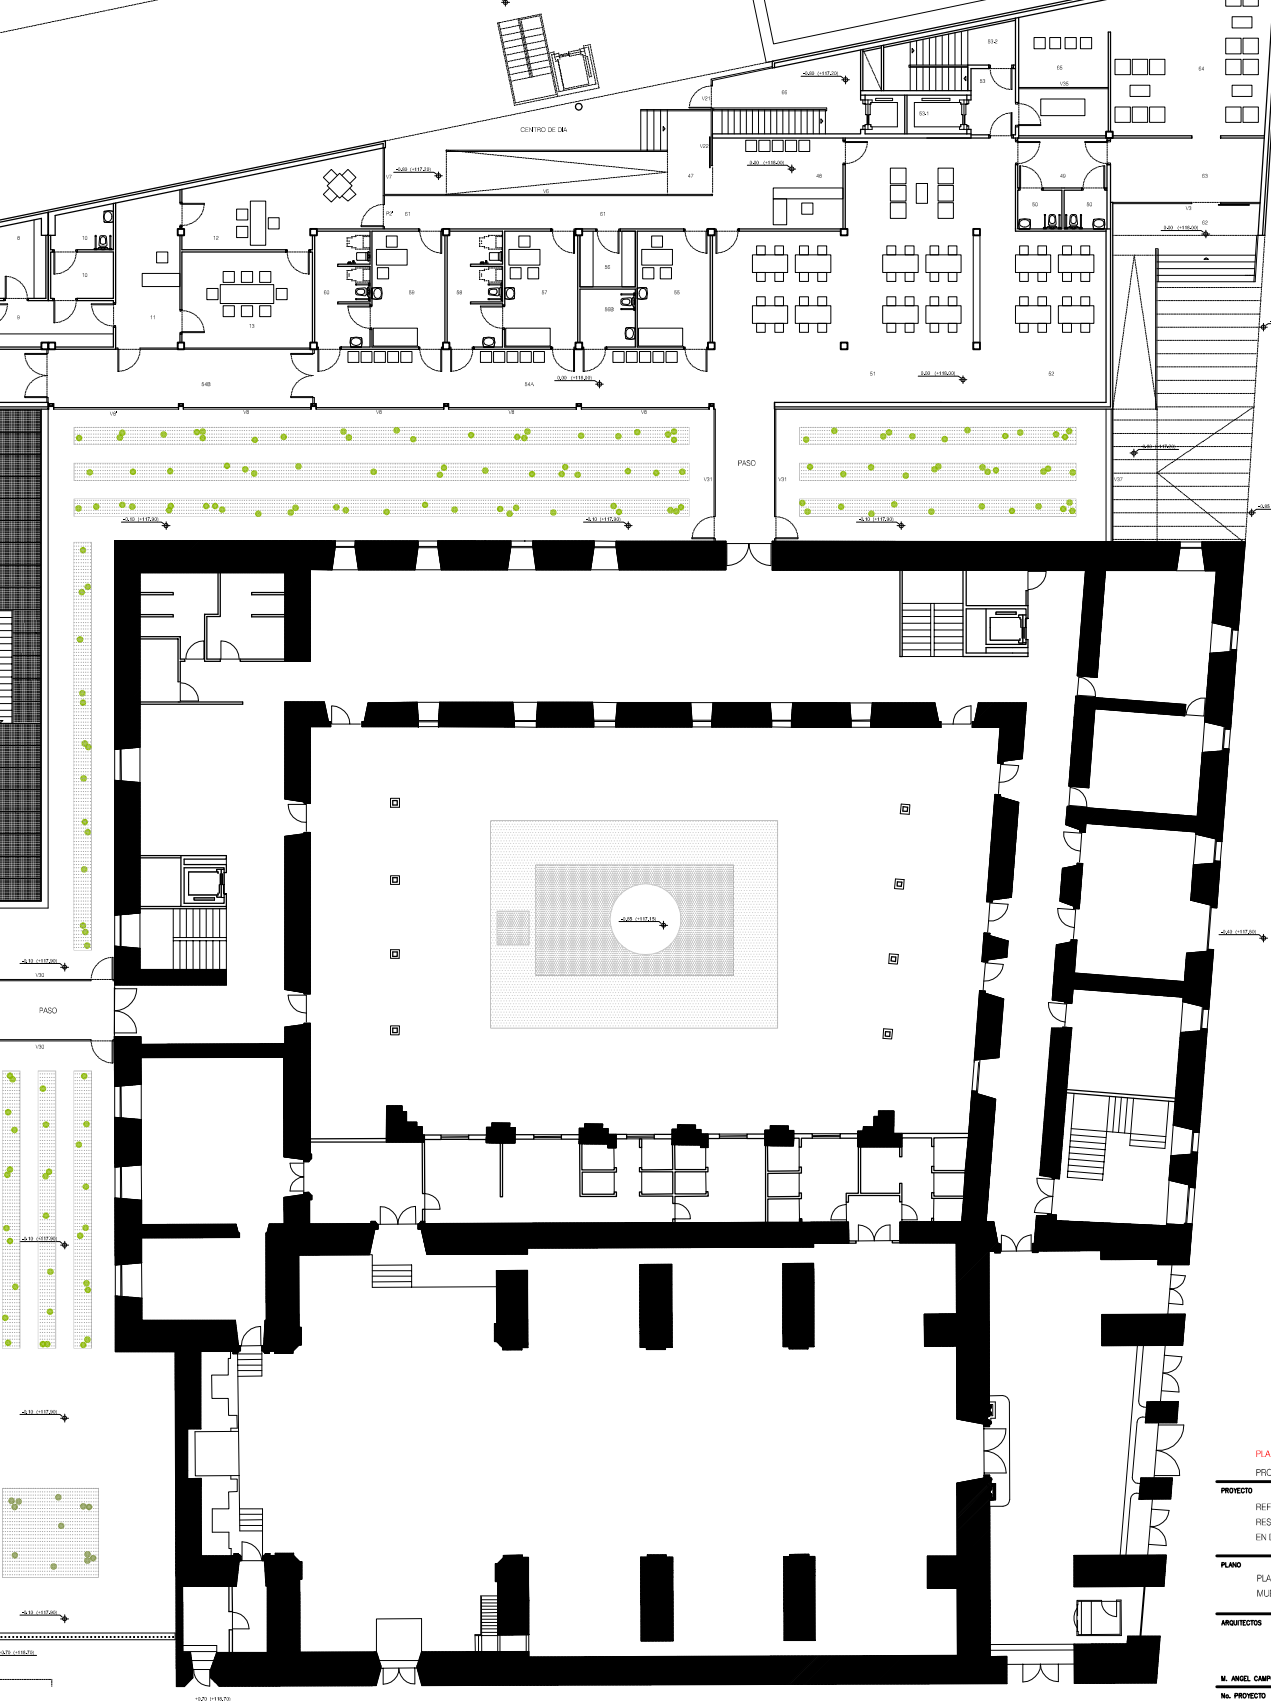

PLANO NO DEFINITIVO  
PROYECTO DE EJECUCIÓN

PROYECTO  
REFORMA Y AMPLIACIÓN  
RESIDENCIA URBARRI ECOTIZA  
EN DURANGO (N/CAYÁ)

PLANO  
PLANTA BAJA  
MUEBLES, SUPERFICIES, LOCALIZACIONES

ARQUITECTOS  
M. ANGEL CAMPO      ROBERTO ECILLA

No. PROYECTO 0107      FECHA SEPTIEMBRE-2022

ESCALA 1/100      No. PLANO A10 - R1