



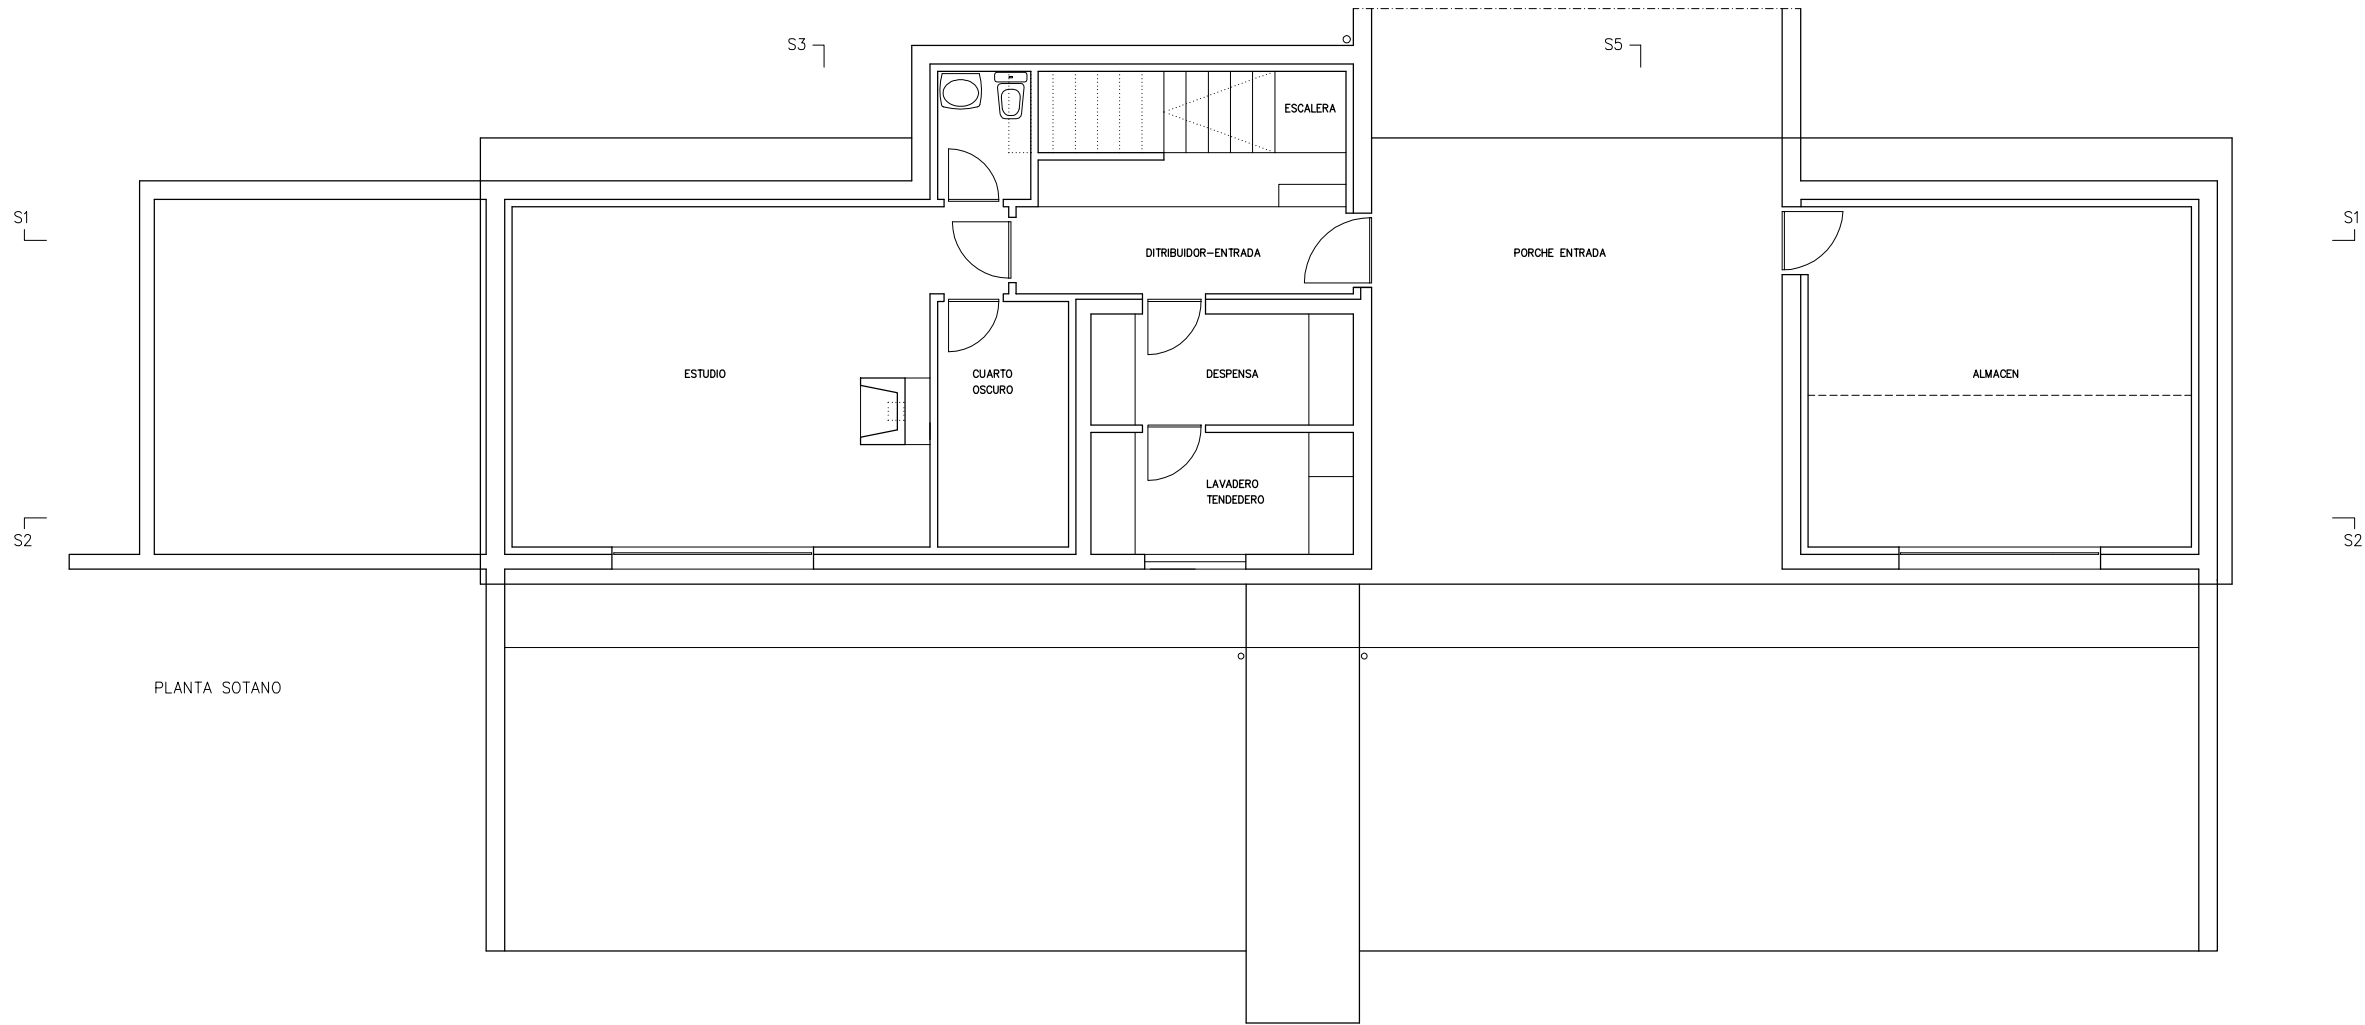

PLANTA SOTANO

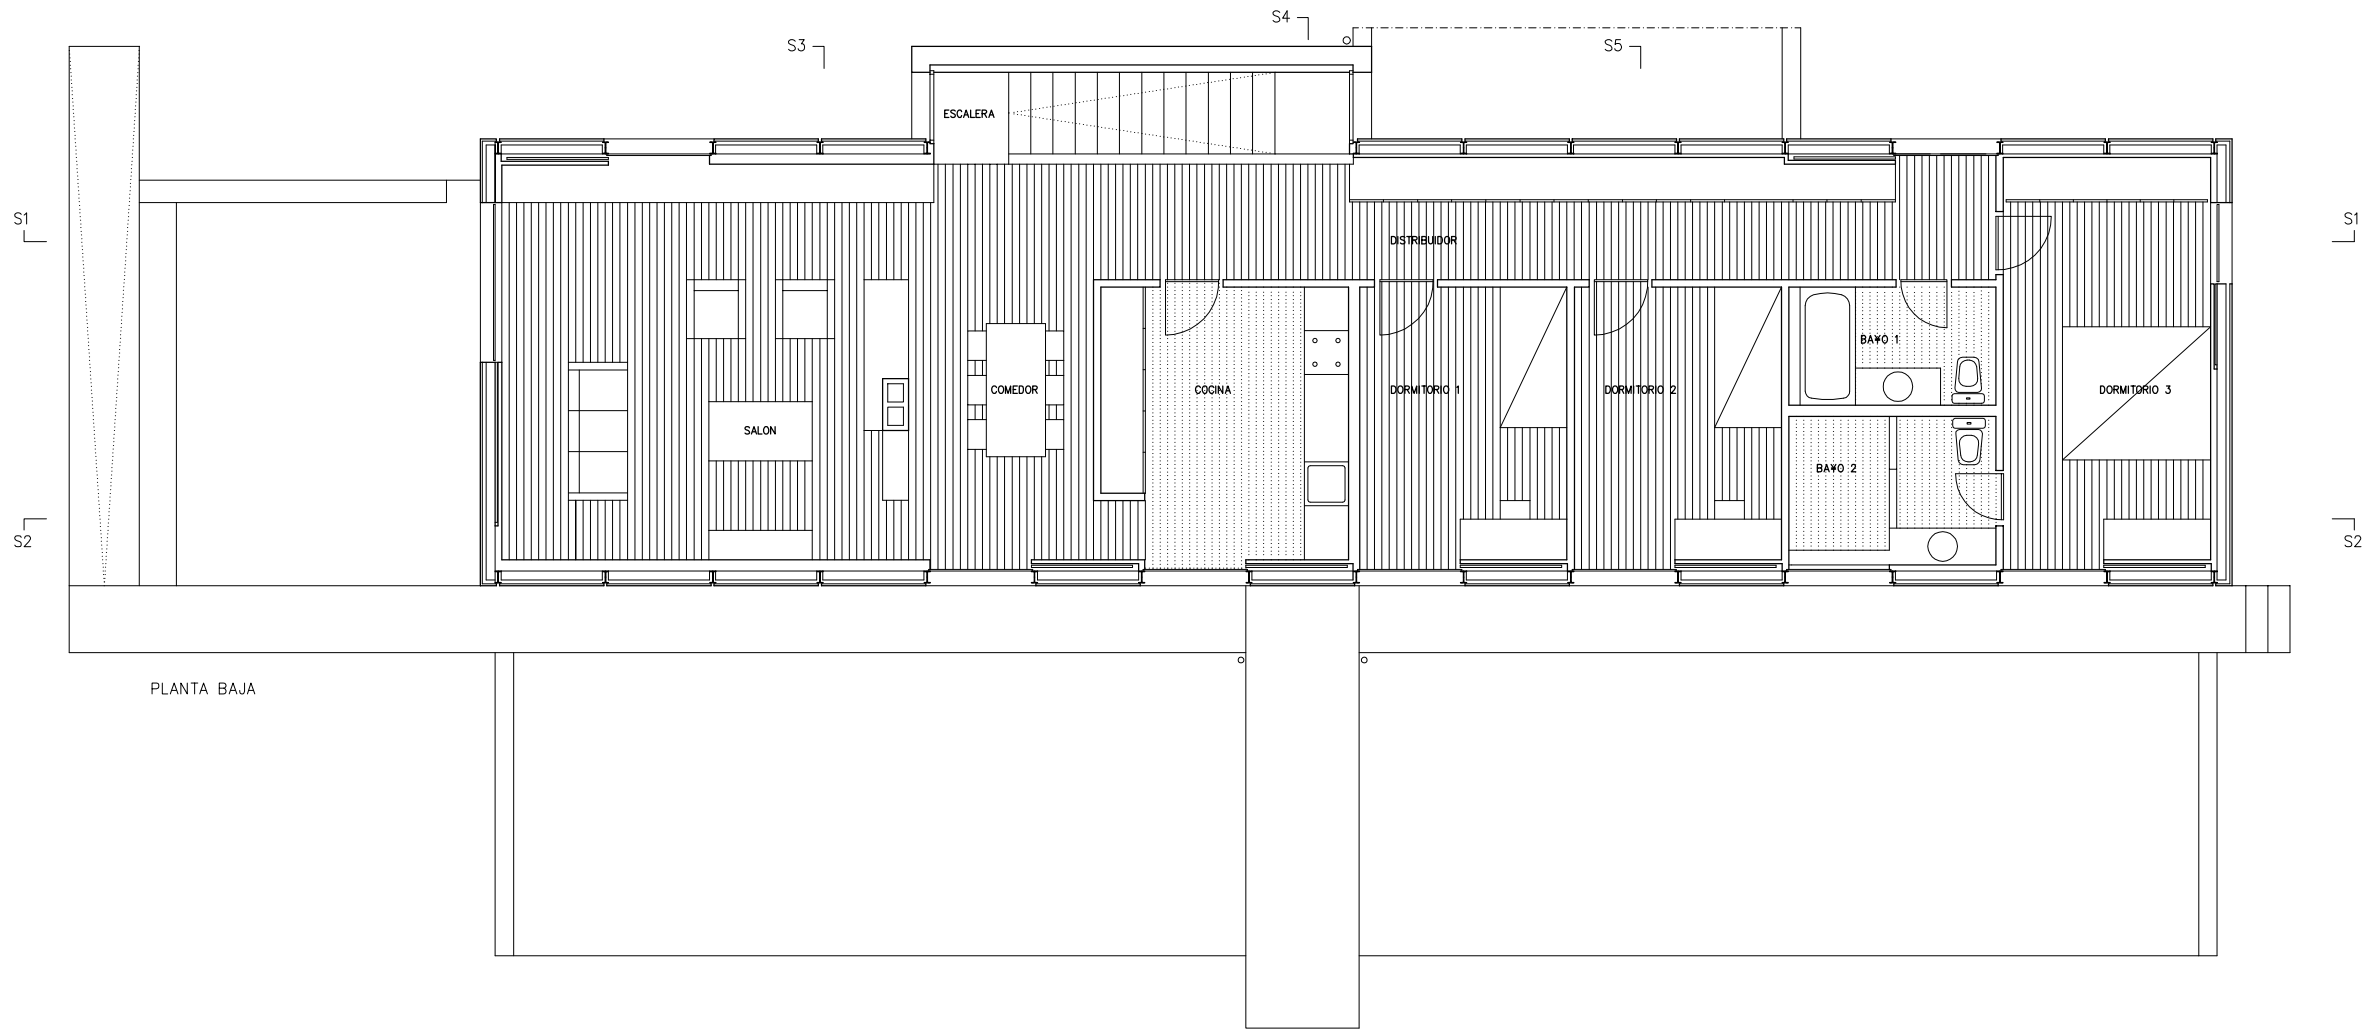

PLANTA BAJA

PLANO NO DEFINITIVO

PROYECTO
VIVIENDA UNIFAMILIAR
EN LASARTE (GUIPUZCOA)

PLANO
PLANTA SOTANO,
PLANTA BAJA
MOBILIARIO, SUELOS

ARQUITECTO

MIGUEL ANGEL CAMPO ROBERTO ERCILLA

N PROYECTO 962
FECHA ABRIL 96

ESCALA 1/50
N PLANO A-02