


PLANTA BAJA

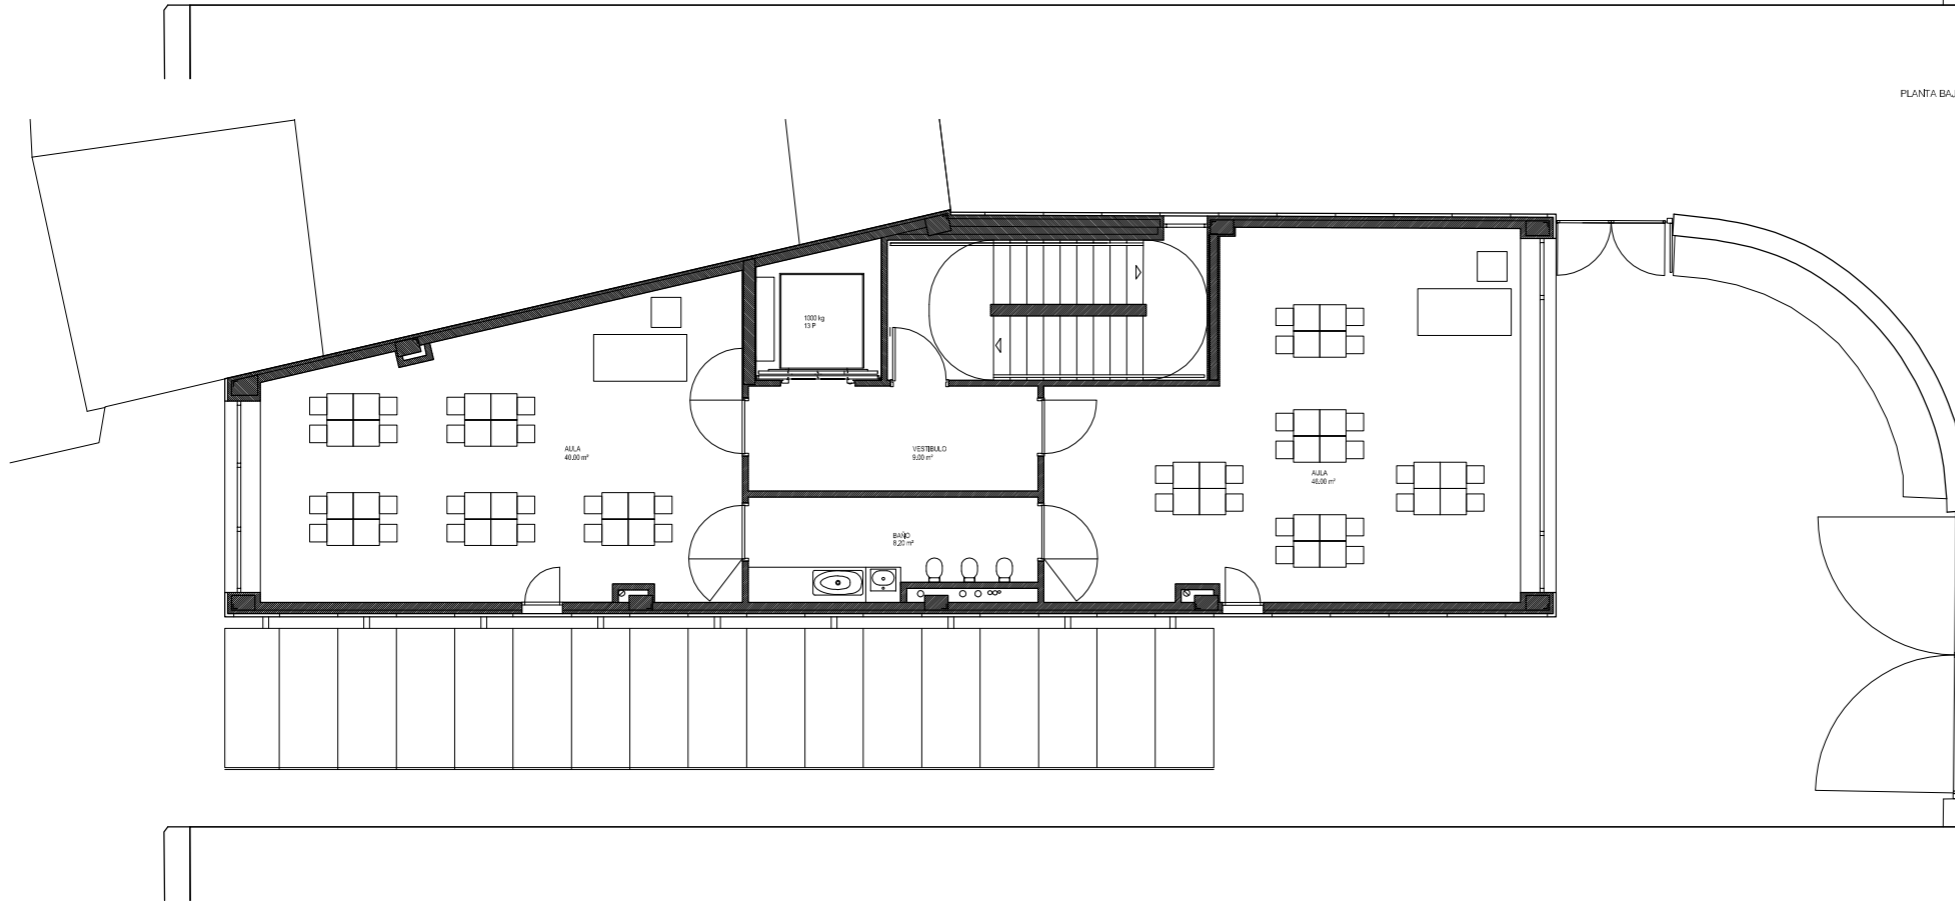

PLANTAS PRIMERA Y SEGUNDA

PLANO NO DEFINITIVO
 PROYECTO DE EJECUCION

PLANO **A04MO**

PLANTAS BAJA, PRIMERA Y SEGUNDA
 MUEBLES
 SUPERFICIES
 LOCALEACIONES

PROYECTO
 AMPLIACION COLEGIO URKIDE
 ESCUELA INFANTIL

Nº. PROYECTO FECHA
 1101-1010 ABRIL 2011

REVISADO ESCALA
 1:50

ARQUITECTO Roberto Ercilla Arquitectura

C/ Saturrúa s/n BA 01007
 Vitoria - Gasteiz
 Telf: 945-190445
 arquitectura@erquilla.com
 www.robtoerquilla.com

Roberto Ercilla