


PLANO EMPLAZAMIENTO  
E 1/1000

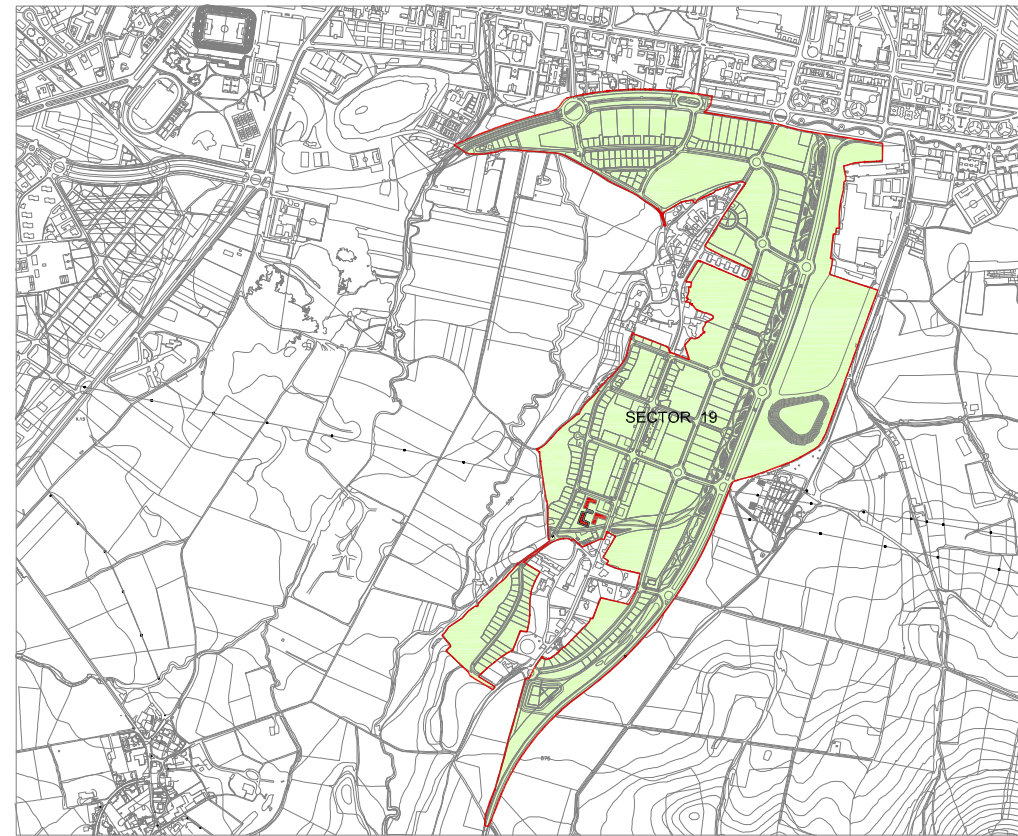


PLANO SITUACIÓN  
E 1/10000

PARCELA OR.5-11 (SECTOR Nº 19)  
RESIDENCIAL COLECTIVA DE PROTECCIÓN PÚBLICA

PARCELA Nº	SUPERFICIE TOTAL PARCELA	PROMOCIÓN
S19.OR.5-11	5419,84 m <sup>2</sup>	Ayuntamiento

	PLAN PARCIAL	PROYECTO
Ocupación máxima solar	3222,90 m <sup>2</sup>	3222,90 m <sup>2</sup>
Ocupación máxima planta baja	2709,92 m <sup>2</sup>	2709,92 m <sup>2</sup>
Nº máx. plantas	B+5	B+5
Nº máximo viviendas	101	80
Aprovechamiento máximo Residencial	7575,00 m <sup>2</sup>	7575,00 m <sup>2</sup>

	P1	P2	P3	P4	P5	P6
COTAS SOLAR	X=526453,7925 Y=4741512,1521 Z=566,79	X=526492,1509 Y=4741499,3433 Z=567,42	X=526481,5236 Y=4741468,6084 Z=565,50	X=526515,9222 Y=4741456,3898 Z=565,75	X=526507,0484 Y=4741431,4077 Z=569,19	X=526409,6202 Y=4741419,1039 Z=569,75
COTAS PROYECTO	A	B	C	D	E	F
BLOQUE 1	X=526458,18 Y=4741505,28 Z=567,85	X=526484,4868 Y=4741499,3433 Z=567,85	X=526480,7687 Y=4741485,4761 Z=567,85	X=526464,729 Y=4741491,1734 Z=567,85	X=526457,6066 Y=4741471,1207 Z=570,49	X=526447,3463 Y=4741474,7653 Z=570,49
BLOQUE 2	X=526443,8437 Y=4741464,9046 Z=568,78	X=526454,1036 Y=4741461,2602 Z=570,85	X=526446,9809 Y=4741441,208 Z=570,85	X=526463,0203 Y=4741435,5108 Z=570,85	X=526459,3023 Y=4741425,0437 Z=569,22	X=526433,0031 Y=4741434,3853 Z=569,35
BLOQUE 3	X=526419,6213 Y=4741463,4617 Z=567,14	X=526511,0206 Y=4741452,3121 Z=568,56	X=526507,2026 Y=4741441,8448 Z=570,55	X=526486,1734 Y=4741439,3004 Z=570,55	X=526479,05 Y=4741429,2971 Z=570,17	X=526468,7907 Y=4741432,9415 Z=570,17

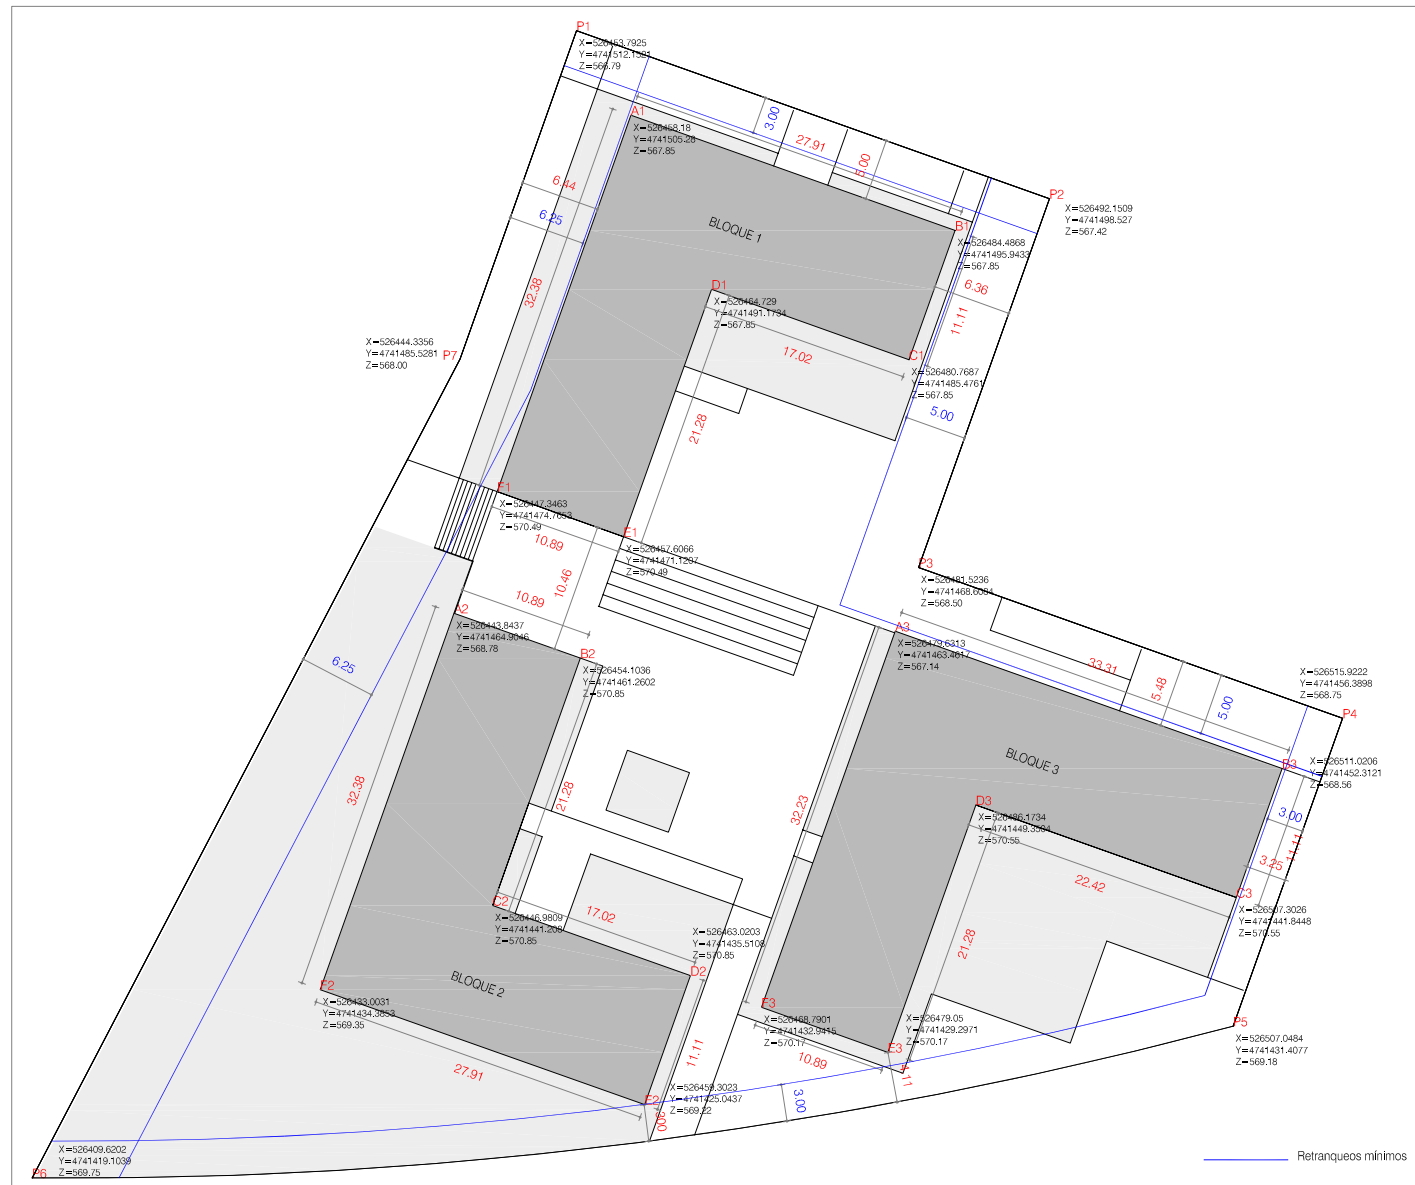

COTAS  
E 1/300



REDES GENERALES  
E 1/500

- Red de pluviales
- Red de fecales
- Red de gas
- Red eléctrica
- Red de abastecimiento de agua
- Red de telecomunicaciones
- Recogida neumática de basuras

PLANO NO DEFINITIVO

PROYECTO EJECUCIÓN  
PLANO

A01M0

PLANO DE SITUACIÓN  
PLANO DE EMPLAZAMIENTO  
REDES GENERALES

PROYECTO  
80 VIVIENDAS Y GARAJES  
EN ARECHAVALAETA-GARDELEGUI S19.OR.5-11 (MTORIA)

Nº PROYECTO: JUNIO 2011

1004 JUNIO 2011

REVISADO: ESCALA

1:10000/ 1:1000/ 1:300

ARQUITECTO: Roberto Ercilla Arquitectura

Roberto Ercilla  
C/ Sarburua nº8A 01007  
Vitoria - Gasteiz  
Tfno: 945-159445  
arquitectura@ercilla.com  
www.robtorcerdilla.com