


CUBIERTA  
+1.000  
 PLANTA 4  
+10.30  
 PLANTA 3  
+8.00  
 PLANTA 2  
+6.00  
 PLANTA 1  
+3.00  
 PLANTA B  
+0.00 (+118.30)  
+0.00 (+118.00)  
 PLANTA A  
-0.50 (+111.40)




SECCIÓN S8 (POR JARDÍN SUR)

CUBIERTA  
+1.000  
 PLANTA 4  
+10.30  
 PLANTA 3  
+8.00  
 PLANTA 2  
+6.00  
 PLANTA 1  
+3.00  
 PLANTA B  
+0.00 (+118.30)  
+0.00 (+118.00)  
 PLANTA A  
-0.50 (+111.40)

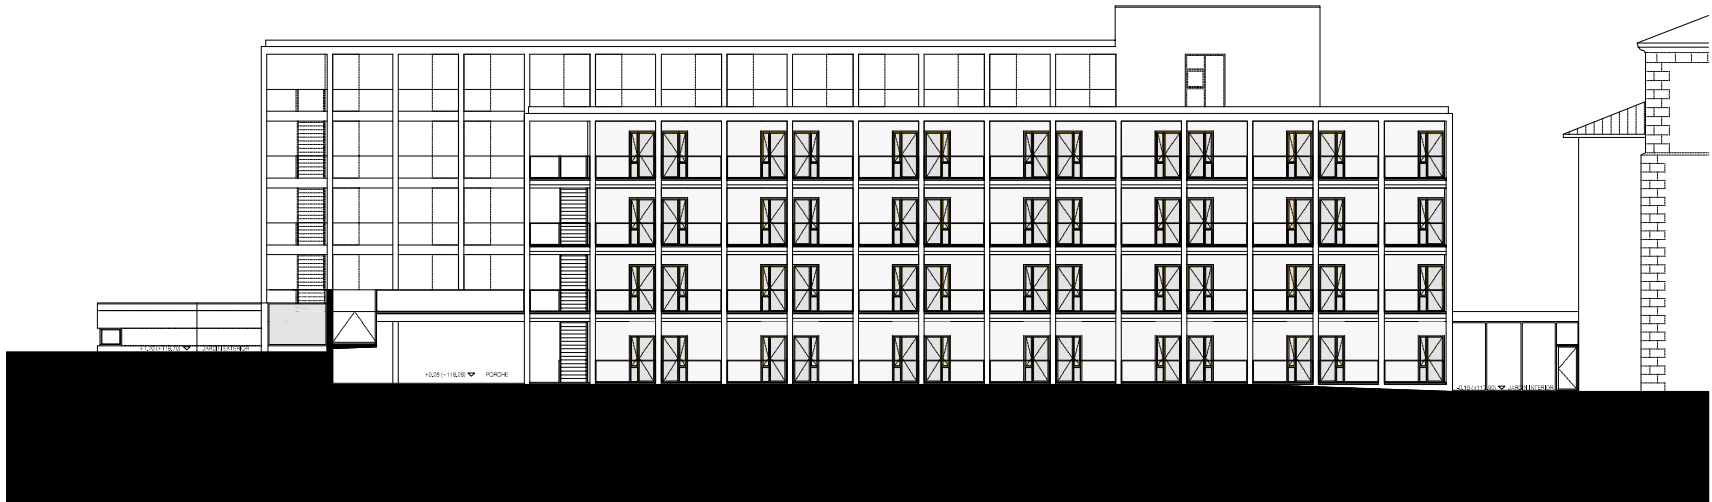

ALZADO C-D (SUR)

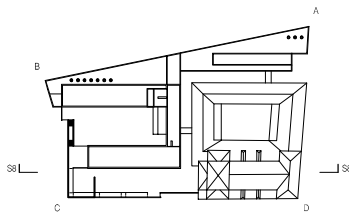

ESCUELA RESERVA  
 PROYECTO DE EJECUCIÓN

PROYECTO  
 REFORMA Y AMPLIACIÓN  
 RESIDENCIA URBARRI EGUILTZA  
 EN DURANGO (MIZCAYA)

PLANO  
 SECCIÓN S8  
 ALZADO C-D (SUR)

ARQUITECTOS

M. ANGEL CAMPO      ROBERTO EGUILTZA

No. PROYECTO      FECHA  
 0107      SEPTIEMBRE-2002

ESCALA      No. PLANO  
 1/100      A19 - R1