




Alzado sur

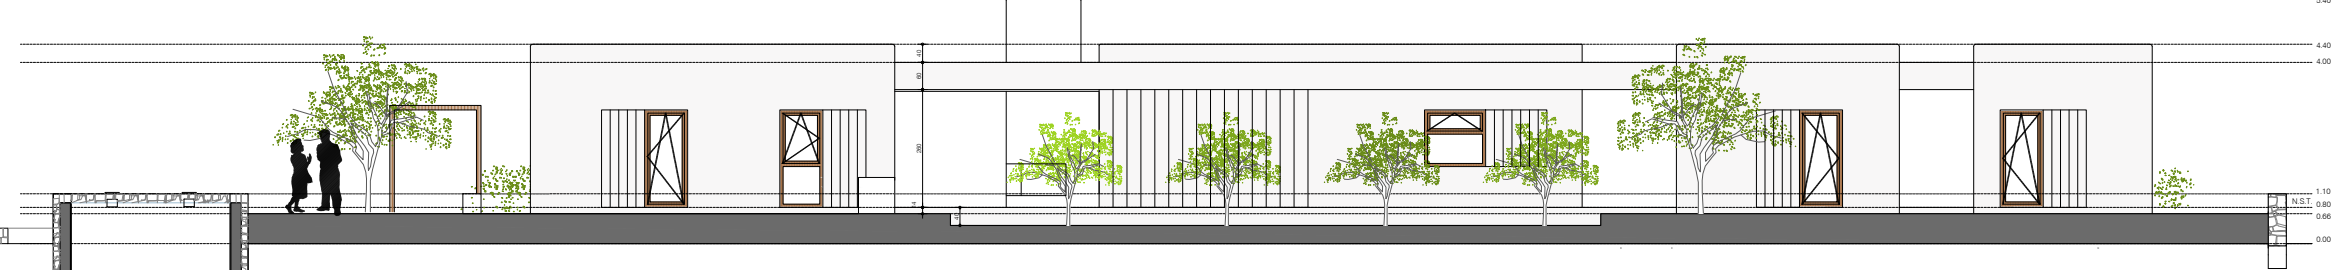


Sección DD

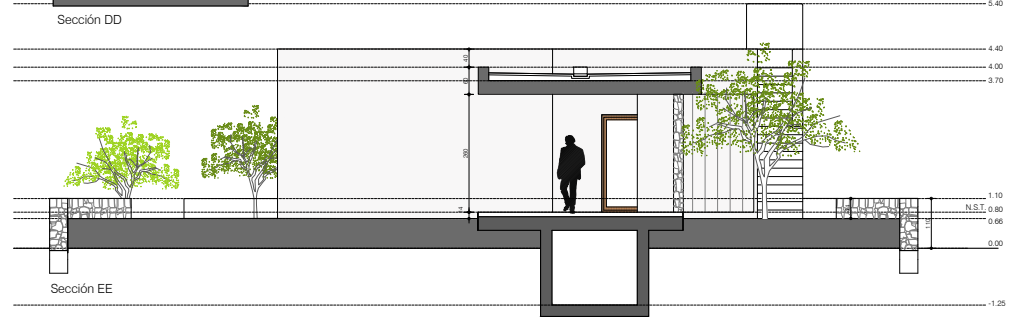


Sección EE

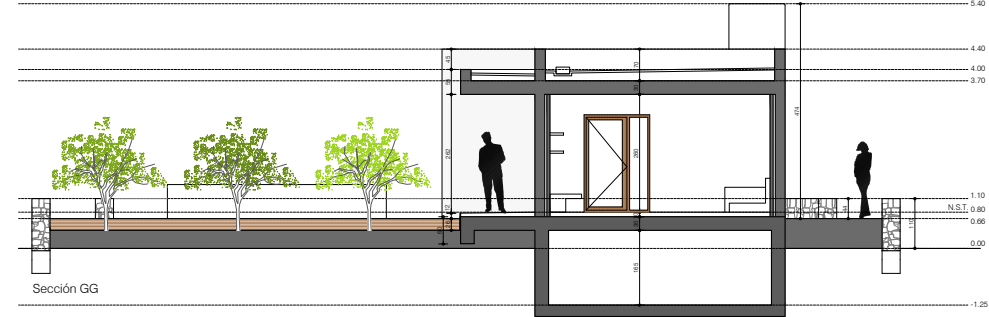

Sección GG

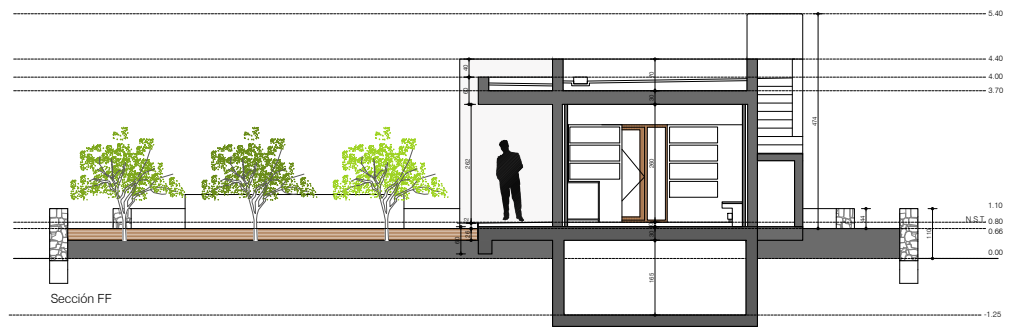

Sección FF

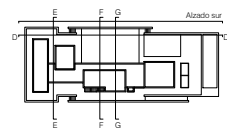

N.S.T. NIVEL DE SUELO TERMINADO
 TODAS LAS MEDIDAS SE COMPROBARAN EN OBRA
 ESTE PLANO CONTIENE INFORMACION EN COLOR
PLANO NO DEFINITIVO
 PROYECTO EJECUCION

A08R3

ALZADO SUR
 SECCION DD - SECCION EE
 SECCION FF - SECCION GG

PROYECTO	
VIVIENDA AUTOSUFICIENTE EN SAN RAFAEL, IBIZA	
Nº PROYECTO	FECHA
1110	MAYO 2013
REVISADO	ESCALA
V.O.	ESCALA PLANO REDUCIDO
ARQUITECTO	

Roberto Ercilla Albaladejo Marc Tur Torres