



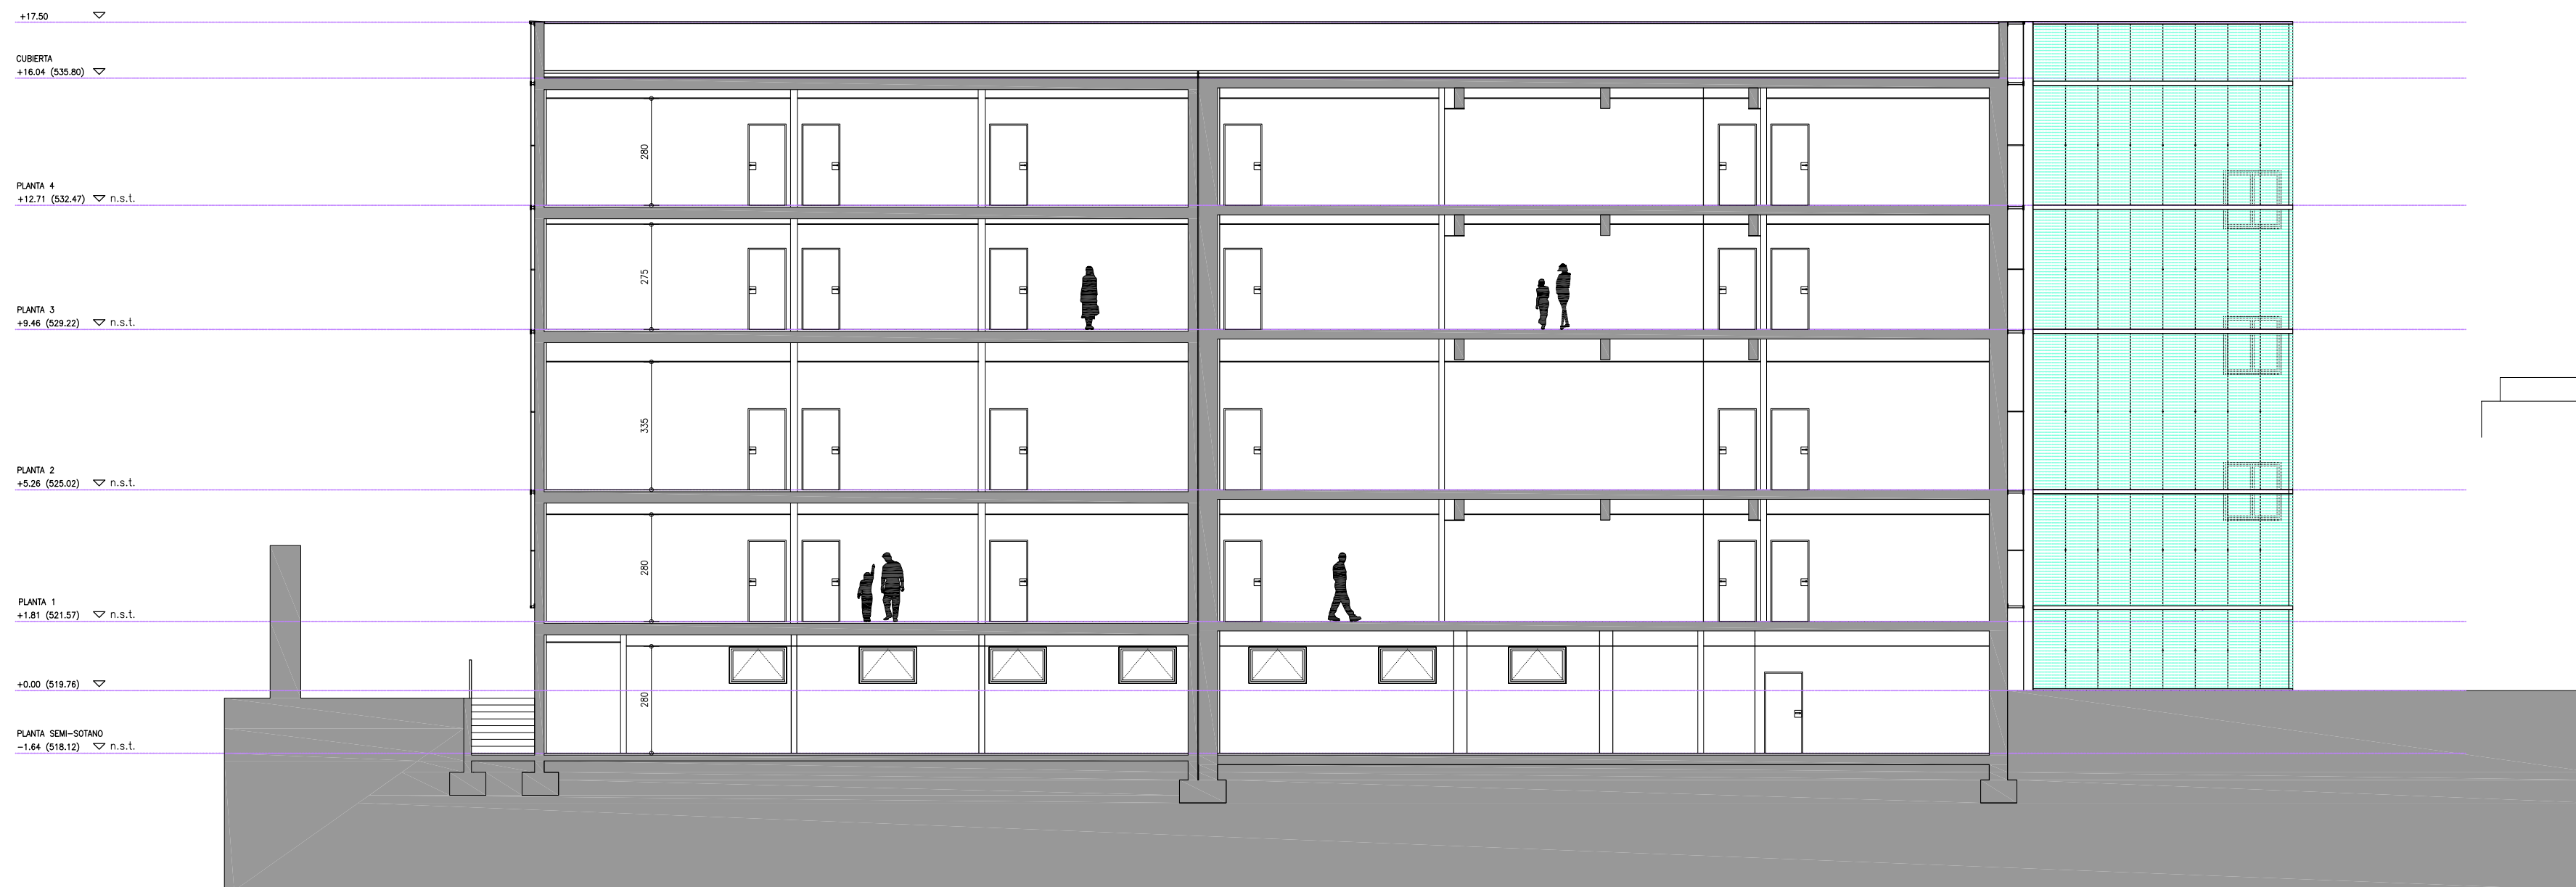

SECCION LONGITUDINAL S3



SECCION LONGITUDINAL S4

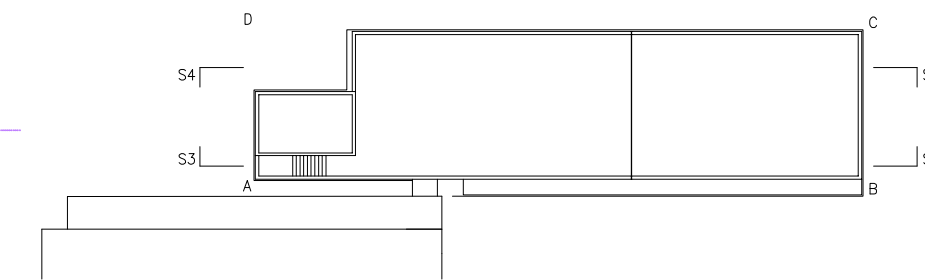

PLANO NO DEFINITIVO
PROYECTO DE EJECUCION

PROYECTO	REFORMA Y AMPLIACION EDIFICIO ANEXO COLEGIO URSULINAS	
PLANO	SECCION S3 SECCION S4	
ARQUITECTOS	ROBERTO ERCILLA M. ANGEL CAMPO	
No. PROYECTO	0303	FECHA MAYO-2003
ESCALA	1/100	No. PLANO A17