




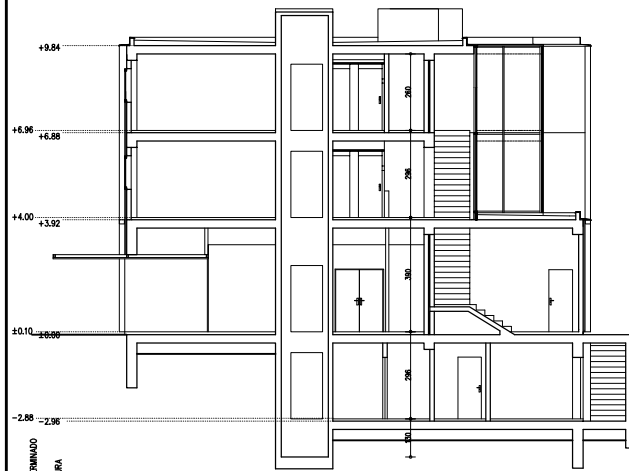

SECCION 1

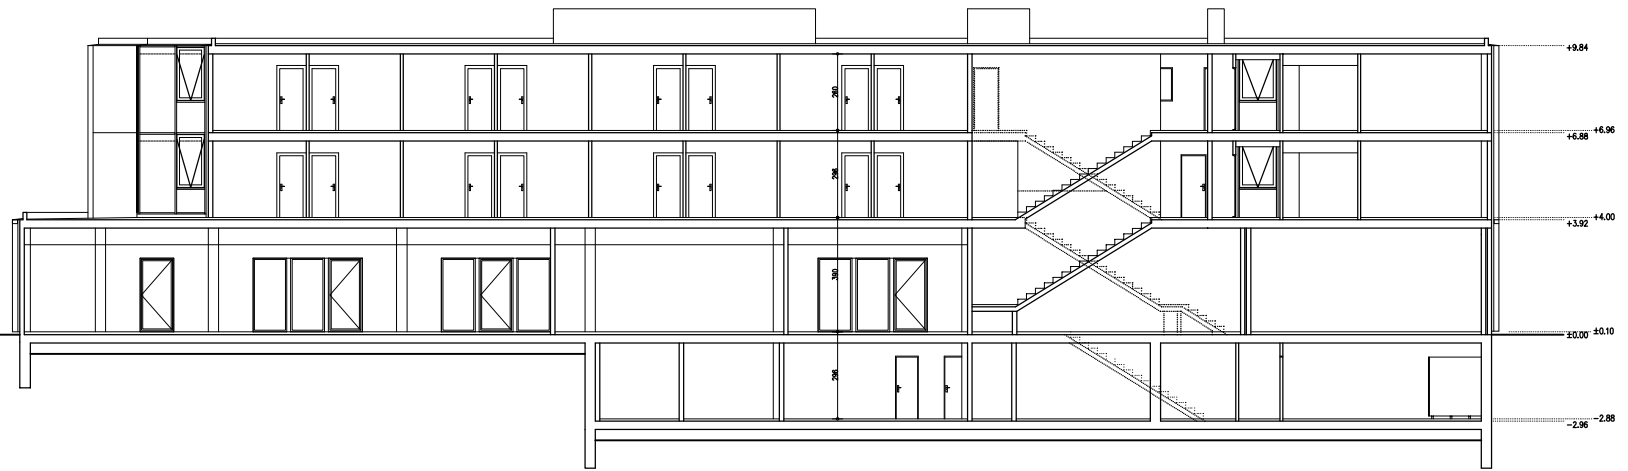


SECCION 2

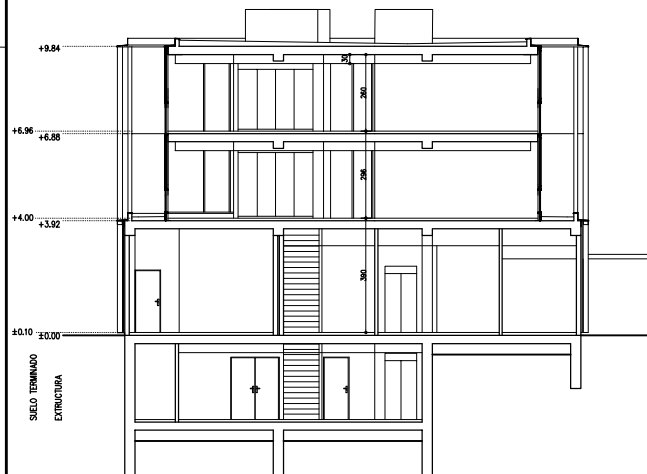

SECCION 3



SECCION 4

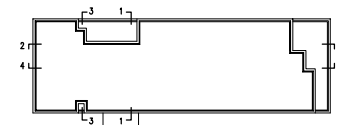

PLANO NO DEFINITIVO

PROYECTO

HOTEL EN ZAISA-2 BEHOBA (IRUN)
PARA EUROTIR HOTELES S.L.

PLANO

SECCIONES

ARQUITECTO

ROBERTO ERCOLLA

MIQUEL ANGEL CAMPO

Nº PROYECTO

982

FECHA

MARZO-98

ESCALA

1/100

Nº PLANO

A09