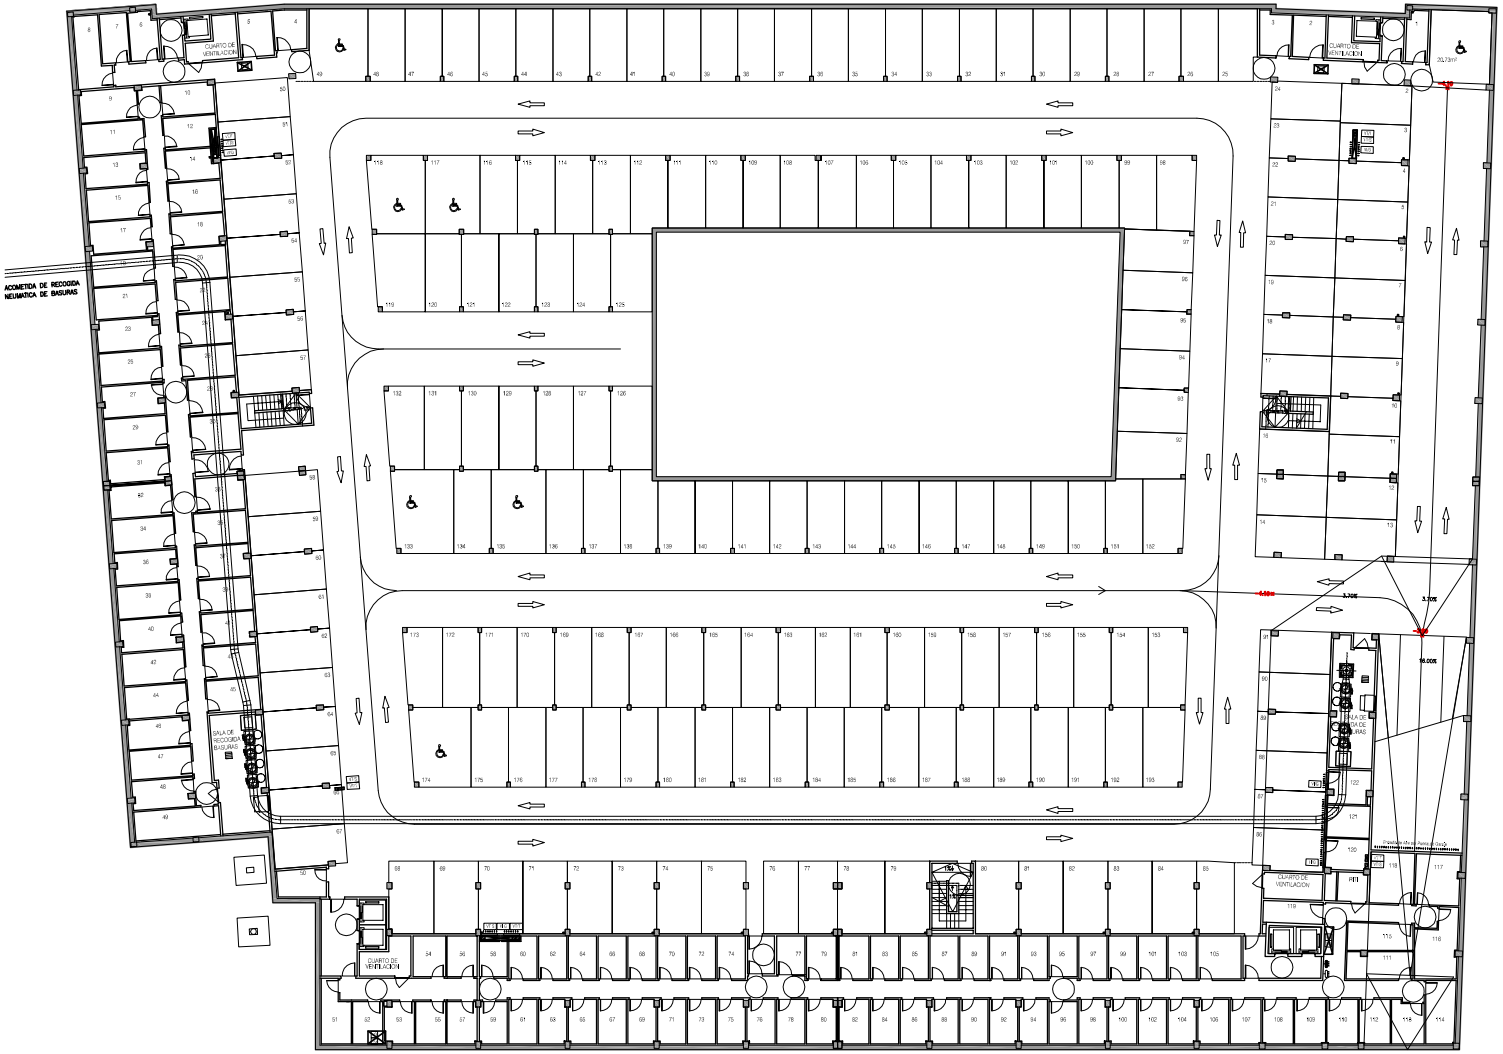

PLANO NO DEFINITIVO

PROYECTO EJECUCION

PROYECTO

168 VIVIENDAS, LOCALES Y GARAJES
EN ZABALGANA S5.RC03 (VITORIA)

PLANO

PLANTA SOTANO 1
SUPERFICIES, LOCALIZACIONES
FALSOS TECHOS

ARQUITECTOS

ROBERTO ERCILLA	M. ANGEL CAMPO
No. PROYECTO	FECHA
0604E	MAYO 2008
REVISADO	ESCALA
L.A. / T.A.	1/150
No. PLANO MODIFICADO	No. PLANO
A04	A04–R1