




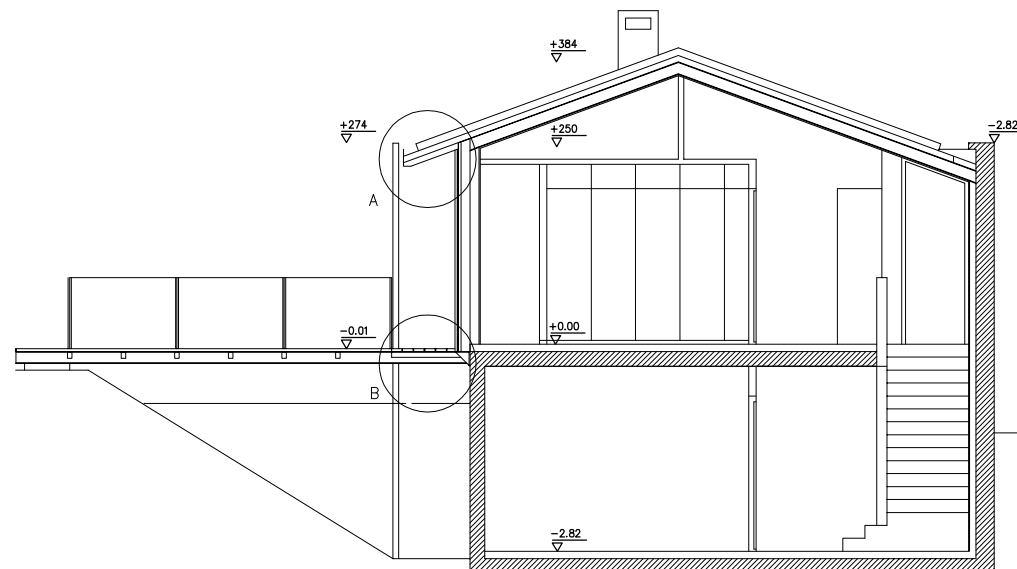


SECCION 4

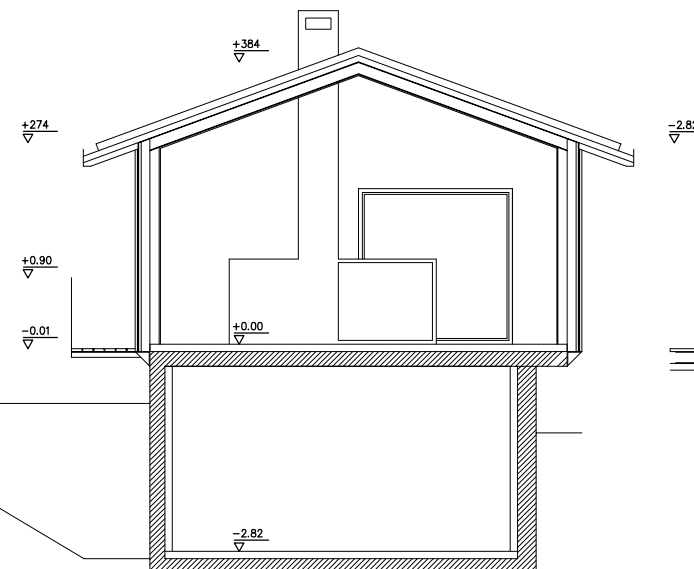


SECCION 3

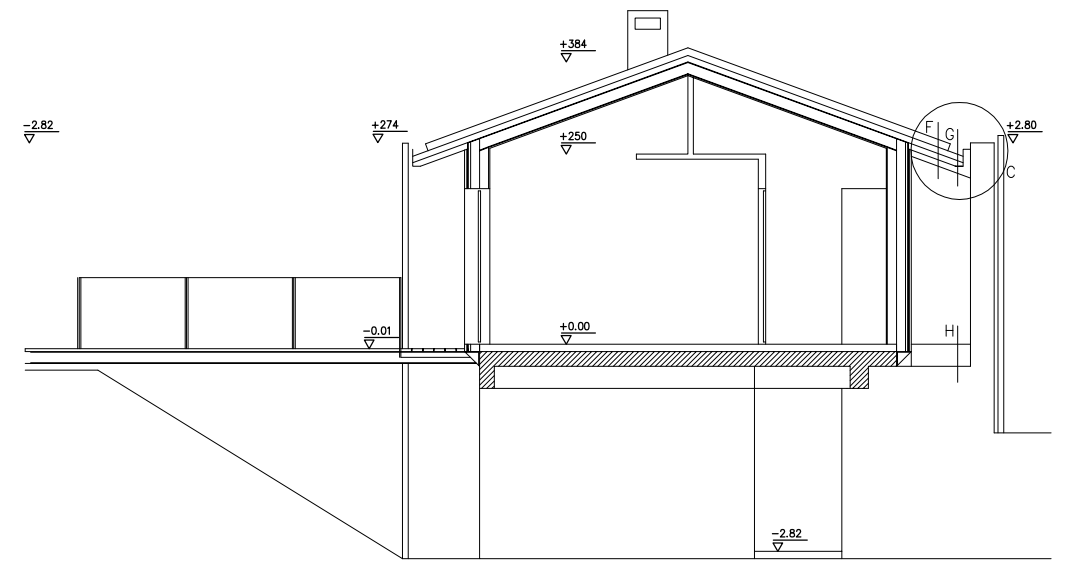

SECCION 5

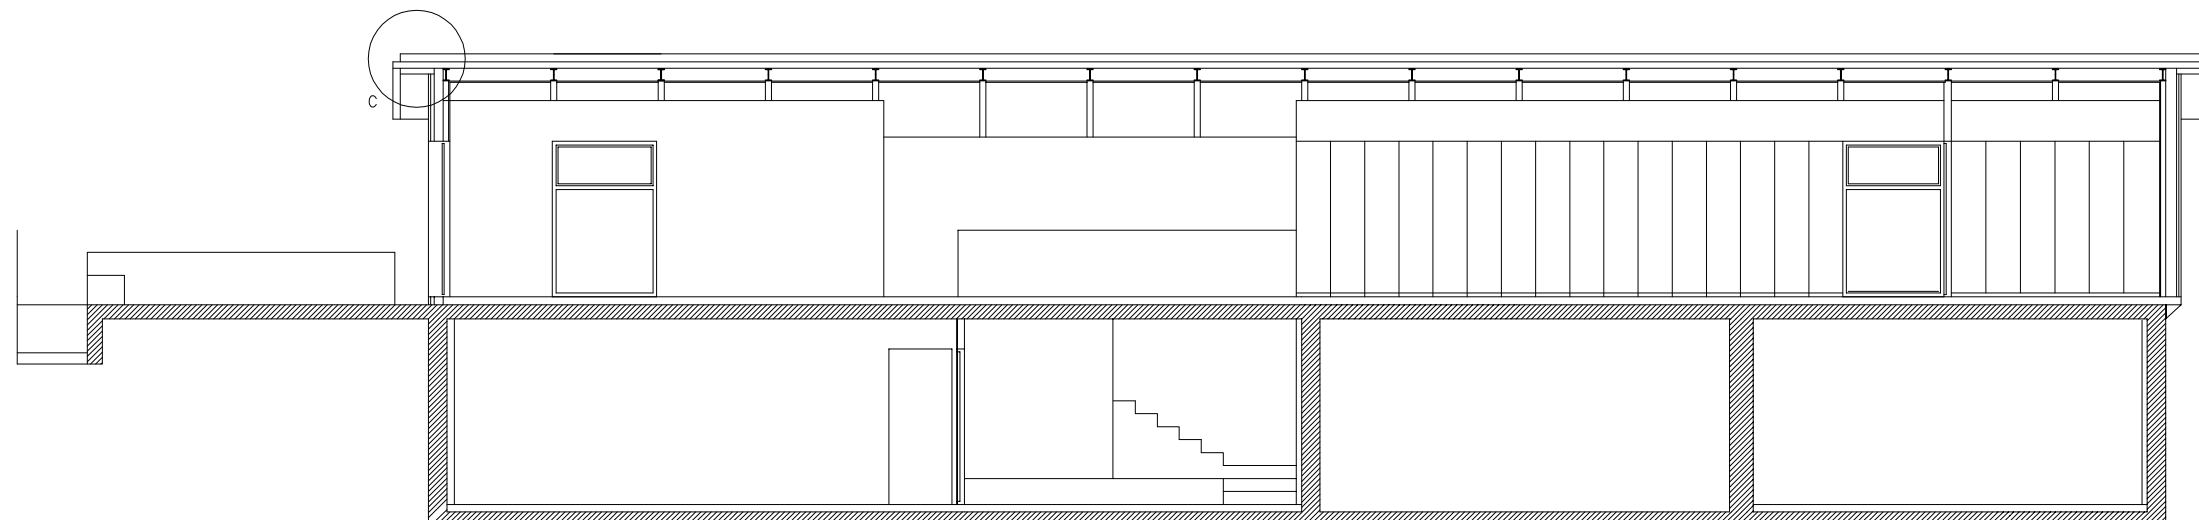

SECCION 1

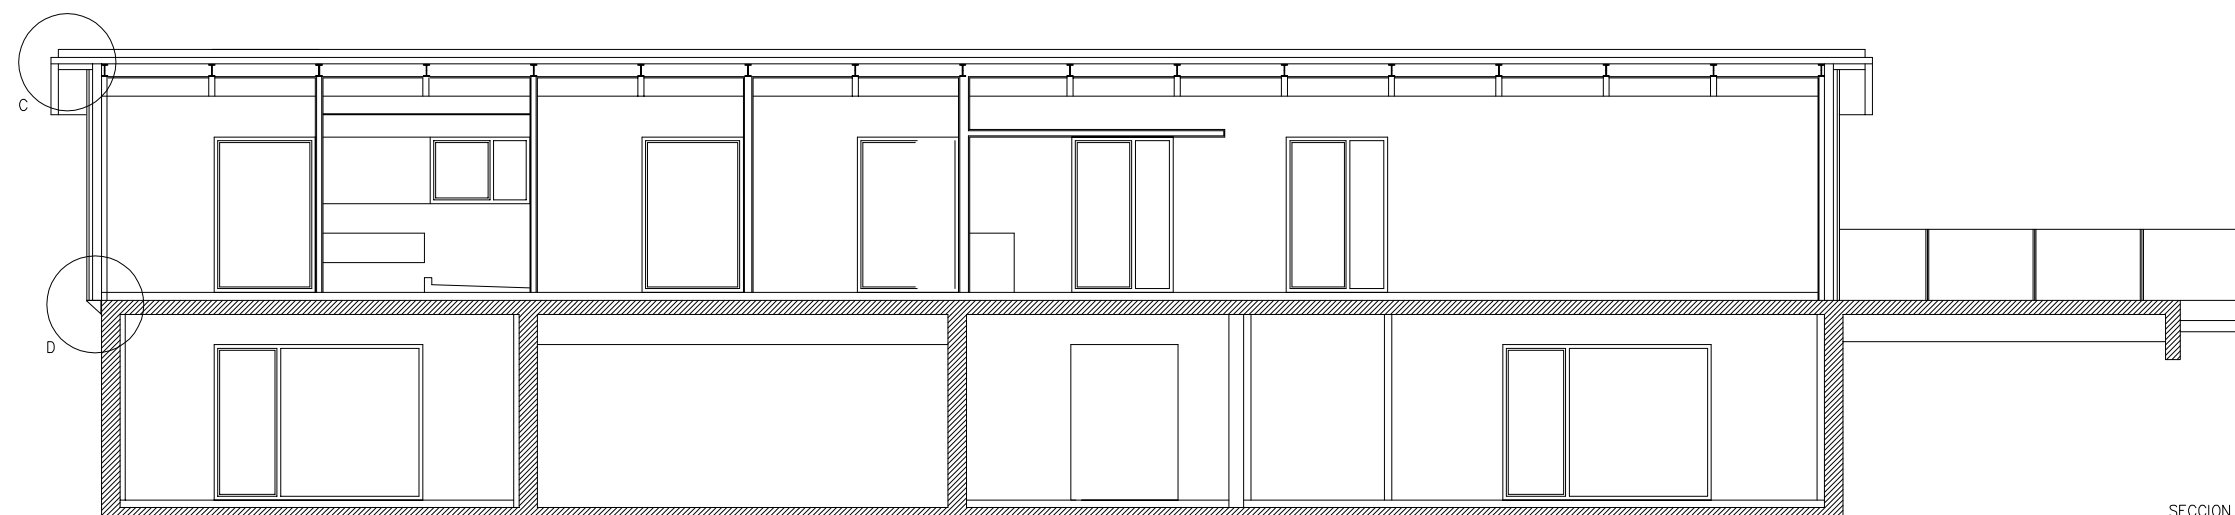

SECCION 2

PLANO NO DEFINITIVO

PROYECTO
VIVIENDA UNIFAMILIAR
EN LASARTE (GUIPUZCOA)

PLANO
SECCIONES

ARQUITECTO

MIGUEL ANGEL CAMPO ROBERTO ERCILLA

N PROYECTO 962
FECHA ABRIL 96

ESCALA 1/50
N PLANO A 05