


ALZADO A-B

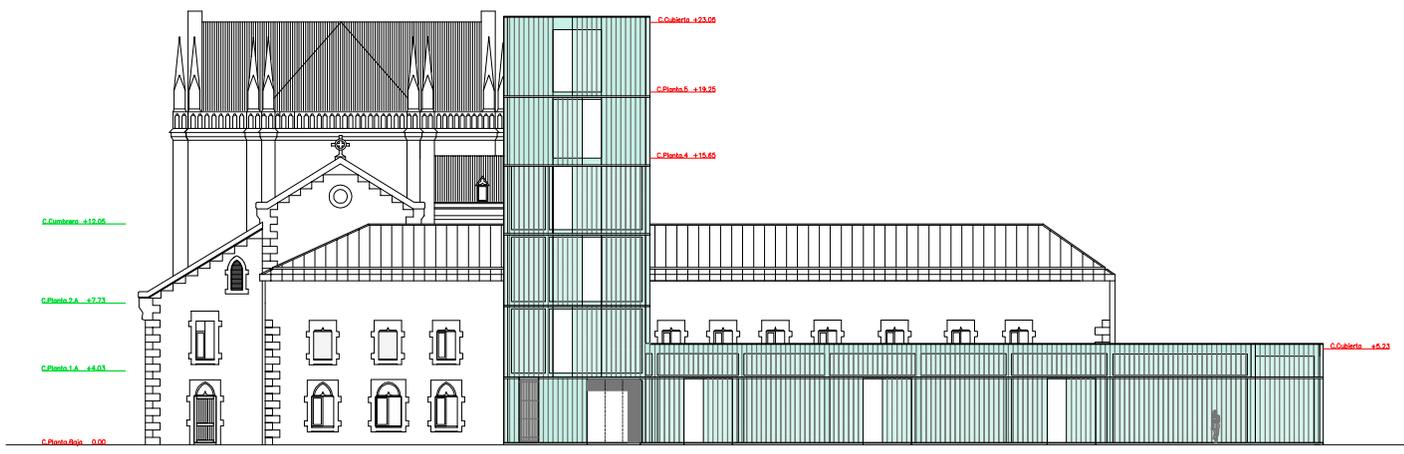

ALZADO A-C

PLANO NO DEFINITIVO
 PROYECTO DE EJECUCION

PROYECTO	
KREA EXPRESION CONTEMPORANEA PARA CAJA VITAL EN BETOÑO (M1)	
PLANO	
ESTADO REFORMADO ALZADO AB, ALZADO AC LOCALIZACIONES	
ARQUITECTOS	
ROBERTO ERICLLA	M. ANGEL CAMPO
No. PROYECTO	FECHA
0807-0605	MAYO 2008
REVISADO	ESCALA
	1/150
No. PLANO MODIFICADO	No. PLANO
	AS0