


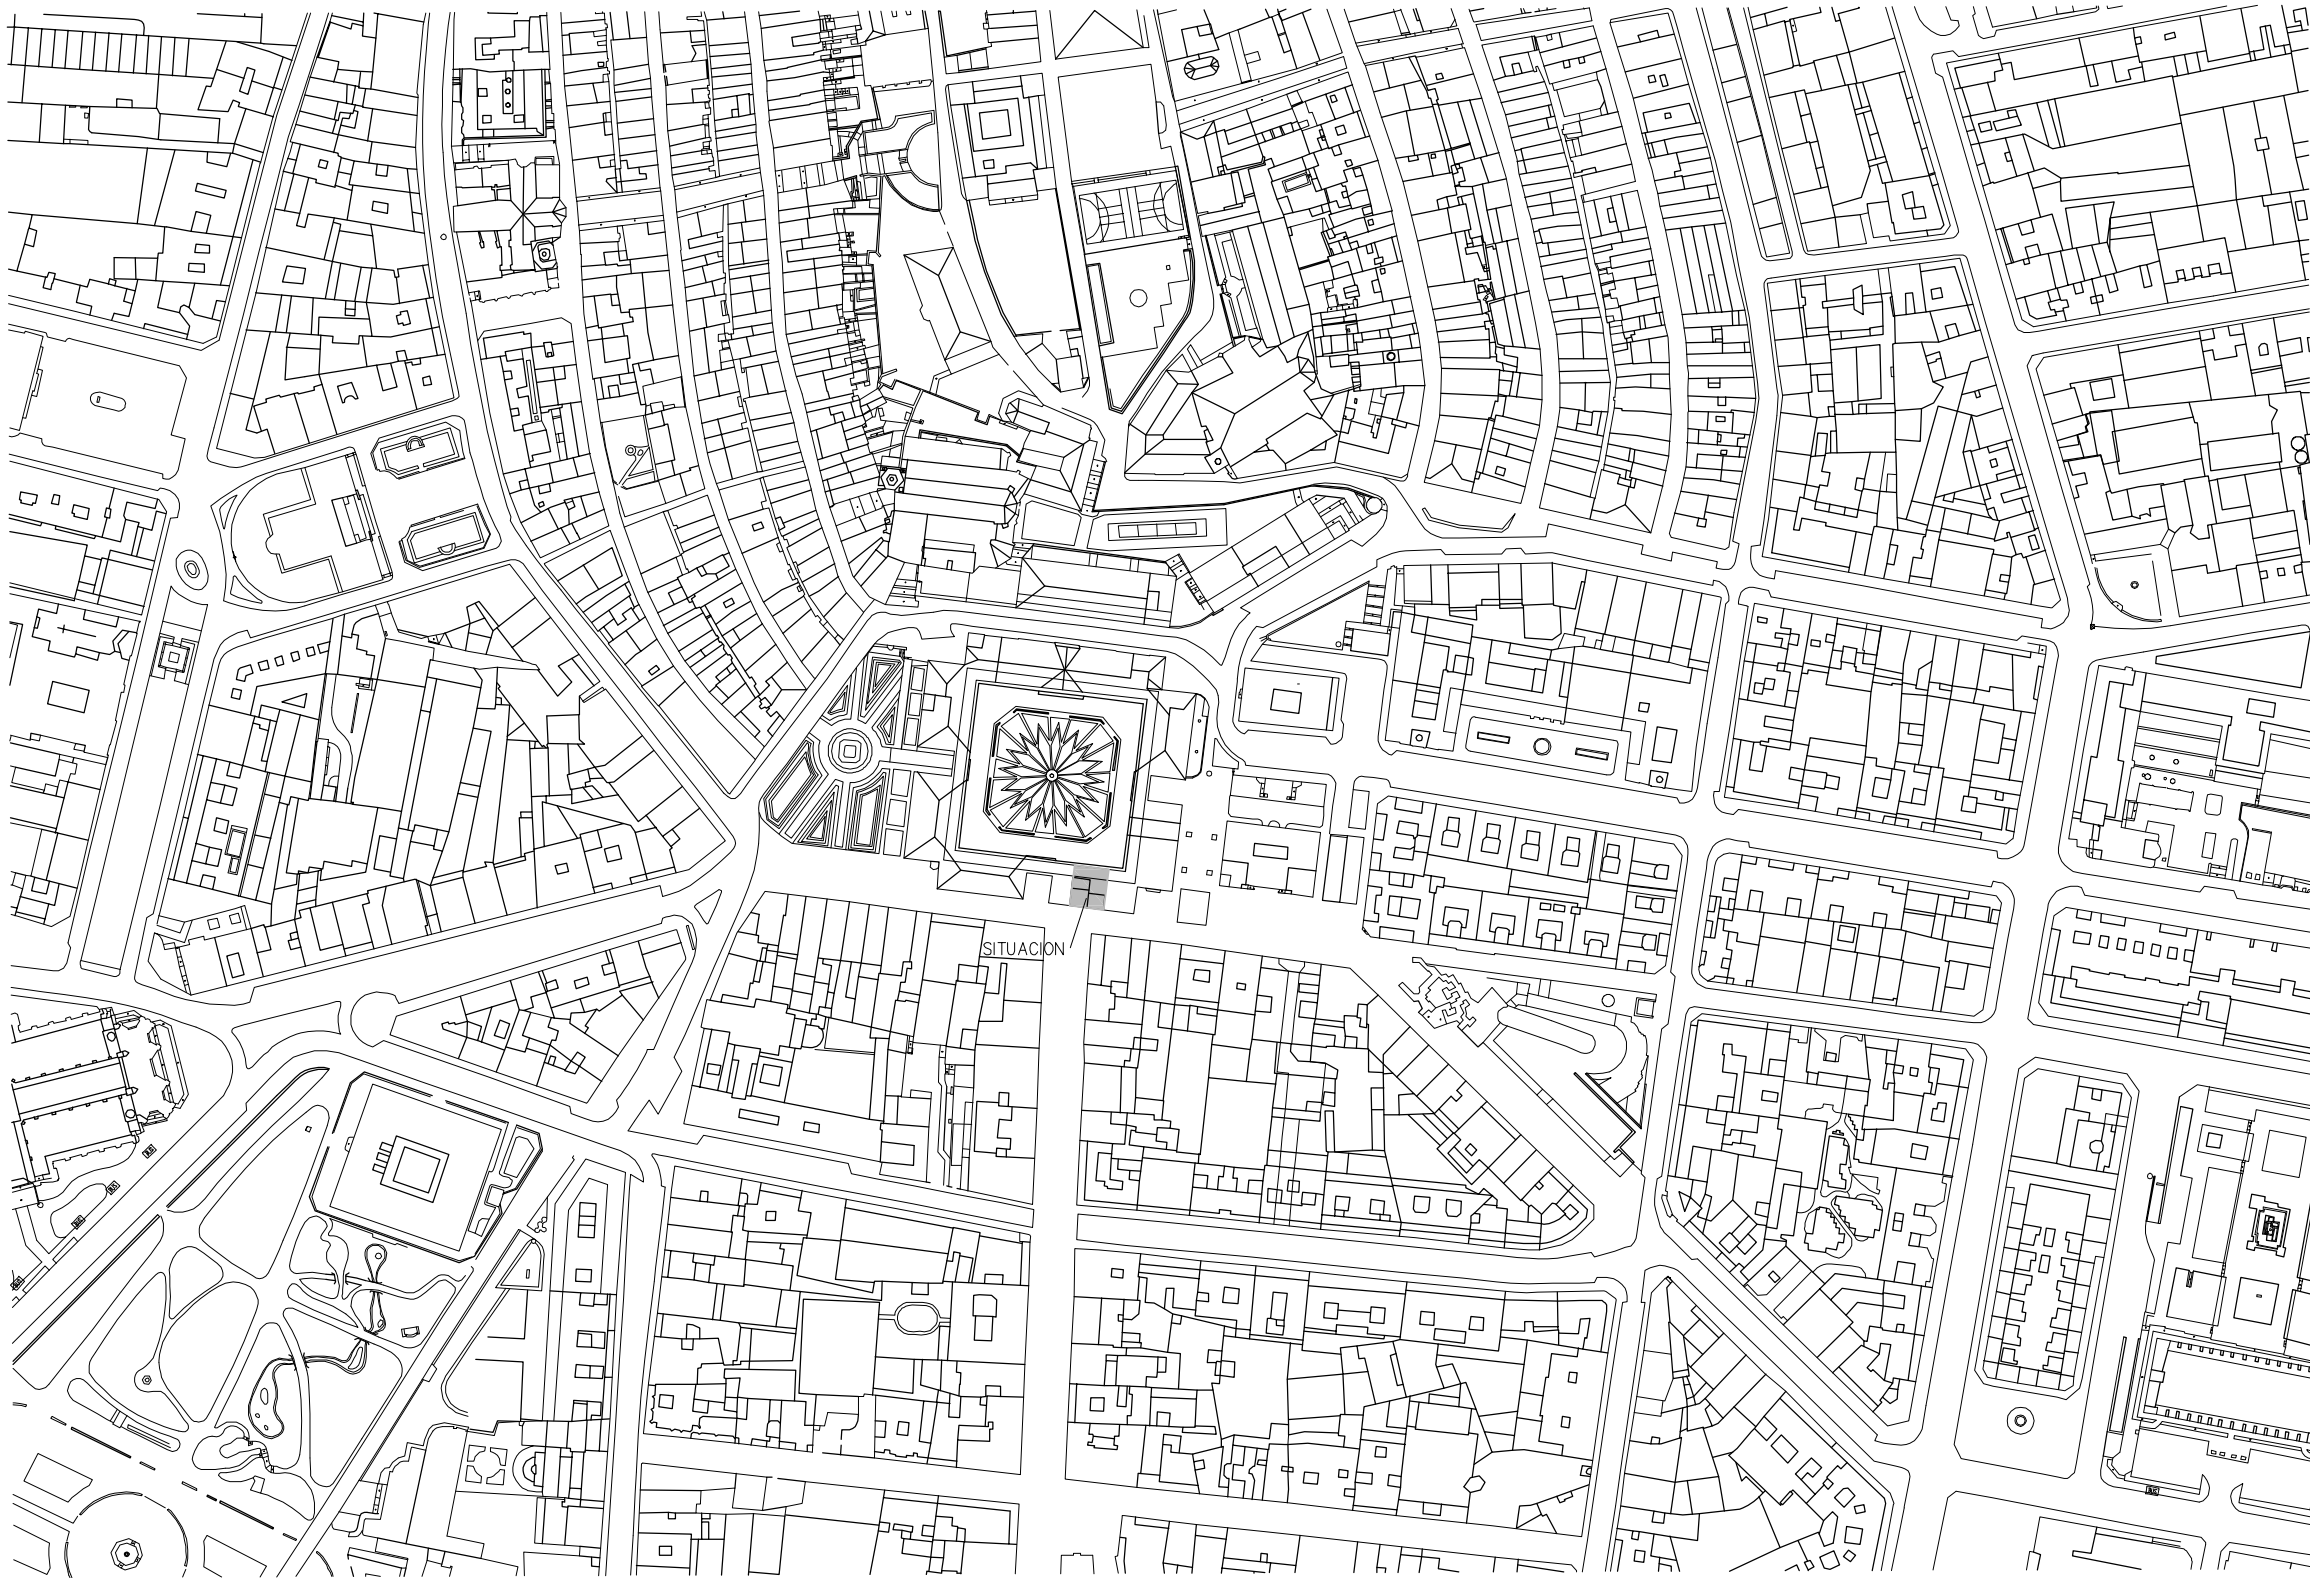

PLANO NO DEFINITIVO

PROYECTO EJECUCION

PROYECTO
REFORMA DE LONJA
PLAZA DE ESPAÑA 7-8

PLANO
PLANTA DE SITUACION

ARQUITECTOS

MIGUEL ANGEL CAMPO ROBERTO ERCILLA

N PROYECTO FECHA
992 MARZO-99

ESCALA N PLANO
1/2000 A01