



SECCION A E: 1/20

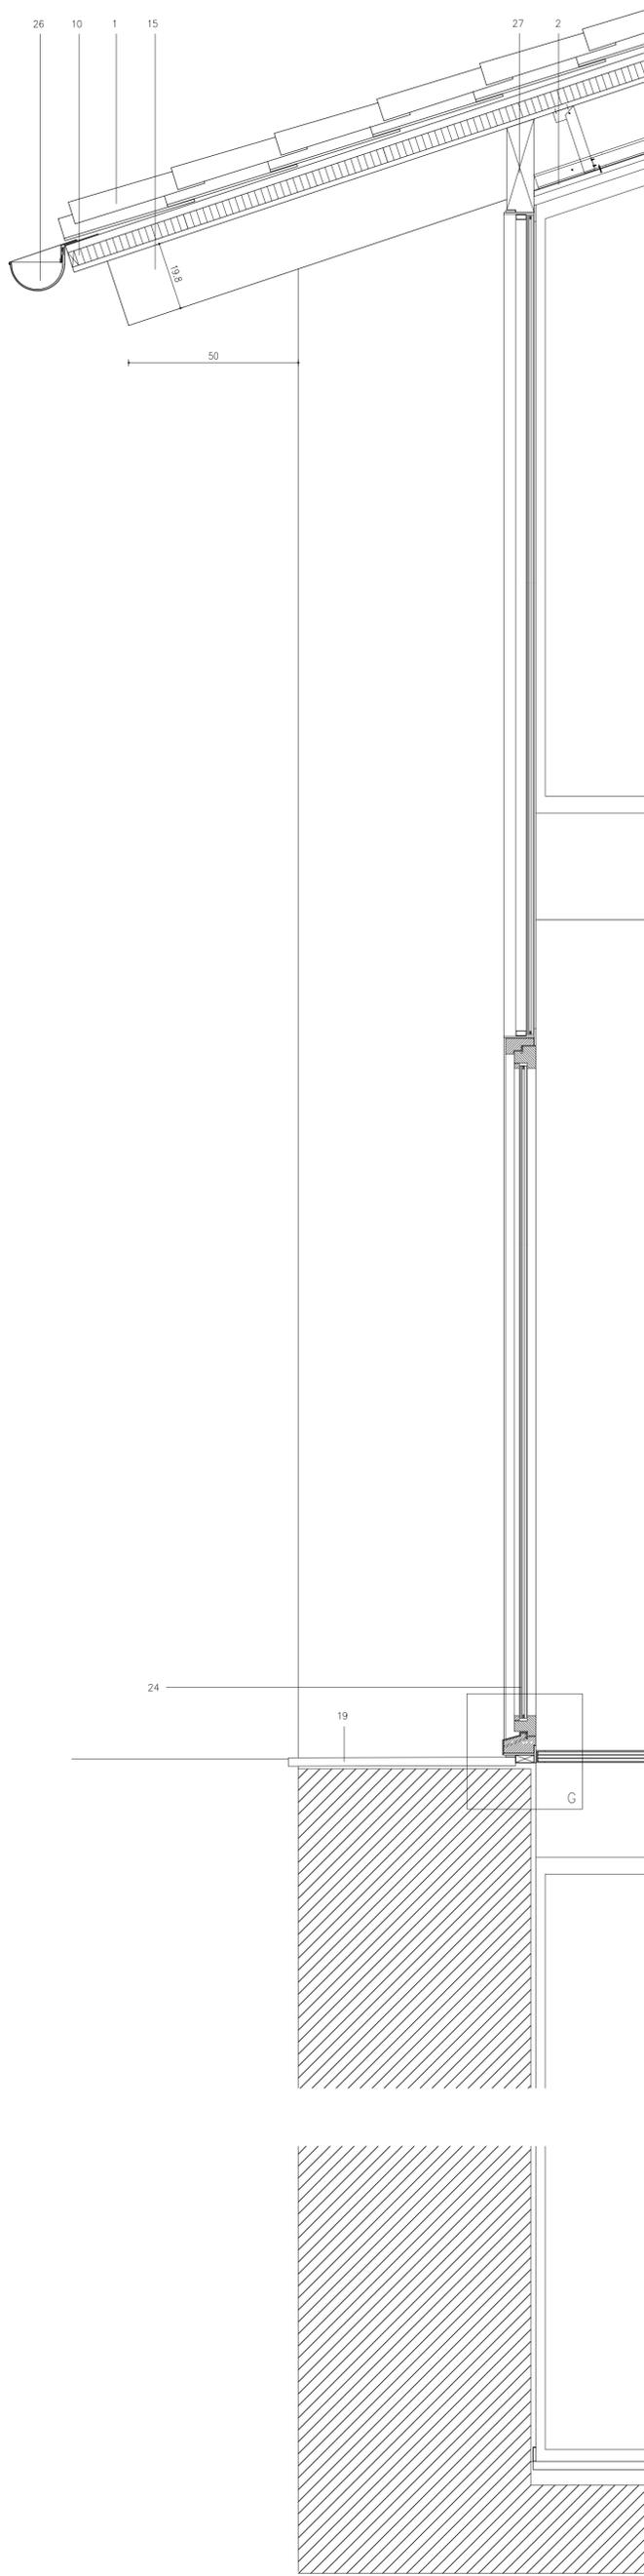


SECCION B E: 1/20

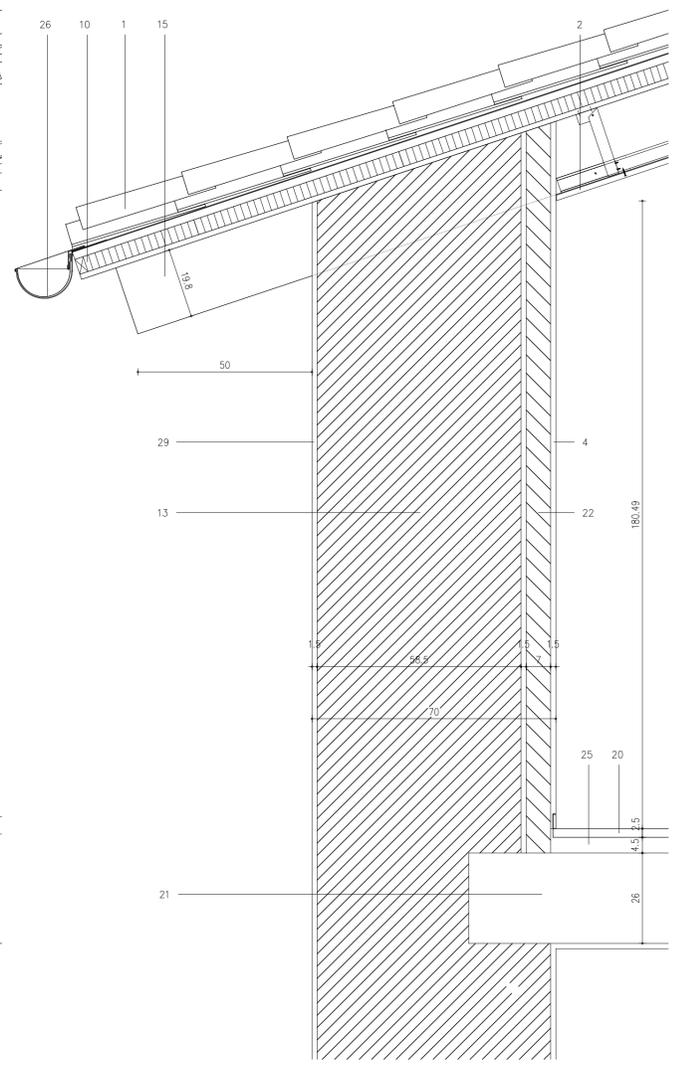

SECCION C E: 1/20

- 1.- TEJA CURVA SOBRE RASTREL Y LAMINA DE POLIETILENO
- 2.- FALSO TECHO PLADUR
- 3.- CHAPA ZINC ENGATILLADA = E=0.6mm
- 4.- 1.5mm RASEADO Y LUCIDO
- 5.- TABIQUE FABRICA DE LADRILLO
- 6.- PREMARCO CARPINTERIA METALICA
- 7.- DOBLE LUNA CON CAMARA
- 8.- PREMARCO SUP. CARPINTERIA METALICA
- 9.- REJILLA MOSQUITERA ENTRE CORREAS
- 10.- TABLERO TERMOCHIP THH 19.50.10
- 11.- CORREA LUCERNARIO 148x10x8cm
- 12.- CHAPA ACERO ZINCADO 50.50.5
- 13.- MURO DE PIEDRA ACTUAL
- 14.- CANALON CONTINUO CHAPA ZINC
- 15.- CORREA MADERA LAMINADA 19.8x8cm ENCASTRADA A MURO
- 16.- TEJA ACTUAL
- 17.- TELA ASFALTICA
- 18.- METACRILATO HIELO
- 19.- ALFEIZAR POLIMERO BLANCO PEND. 1.5%
- 20.- TARIMA MADERA E. 2.5mm S/PRESUPUESTO
- 21.- FORJADO DE HORMIGON ARMADO 22x4cm
- 22.- FABRICA DE LADRILLO RASEADO Y LUCIDO
- 23.- RODAPIE DE MADERA PARA PINTAR 40.10mm. (VER DETALLE)
- 24.- CAPINTERIA MADERA CEDRO VACSOLIZADO NATURAL TRATADO CON XILADECOR INCOLORO
- 25.- RECRECIDO DE MORTERO FRATASADO MECANICO
- 26.- CANALON DE ZINC ESPESOR 0.8mm. #180mm CON REFUERZOS CADA 40cm.
- 27.- CABEZAL MADERA LAMINADA
- 28.- CARGADERO DE HORMIGON ARMADO
- 29.- RASEADO Y ESTUCADO A LA CAL

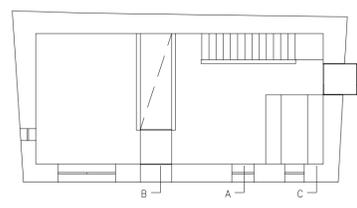

PLANO NO DEFINITIVO

PROYECTO	REFORMA VIVIENDA	
PLANO	ESTADO REFORMADO SECCIONES CONSTRUCTIVAS 1	
ARQUITECTO	ROBERTO ERCILLA MIGUEL ANGEL CAMPO	
N PROYECTO	995	FECHA JULIO-99
ESCALA	1/20	N PLANO A14