




ALZADO ESTE

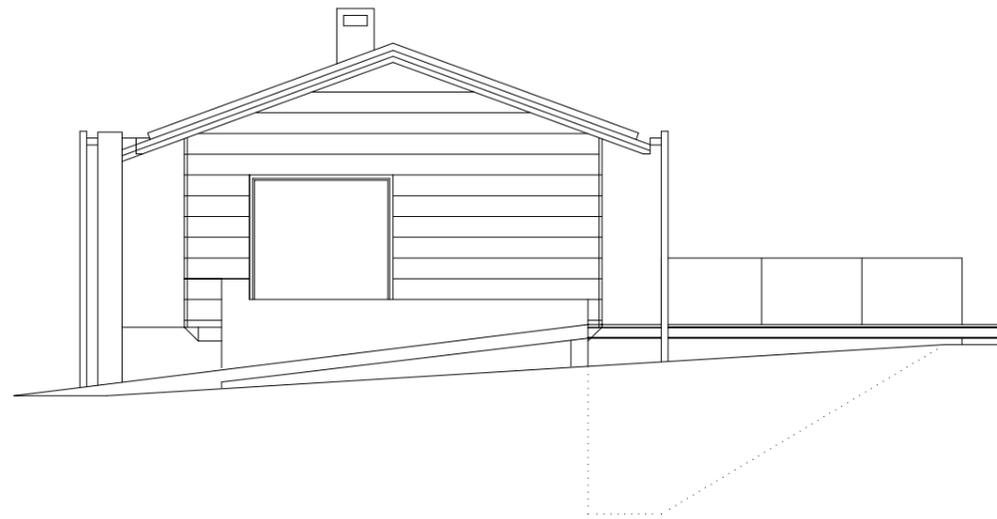

ALZADO OESTE

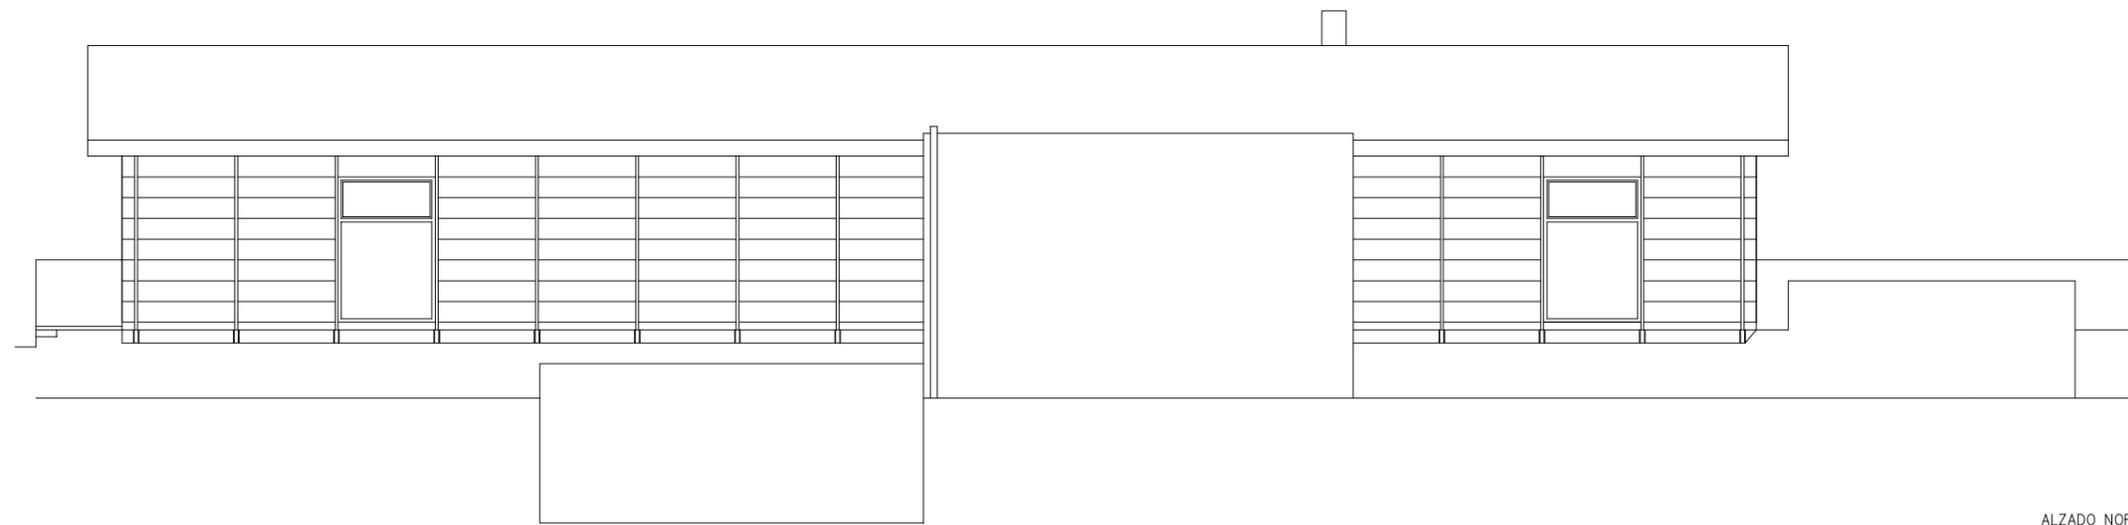

ALZADO NORTE

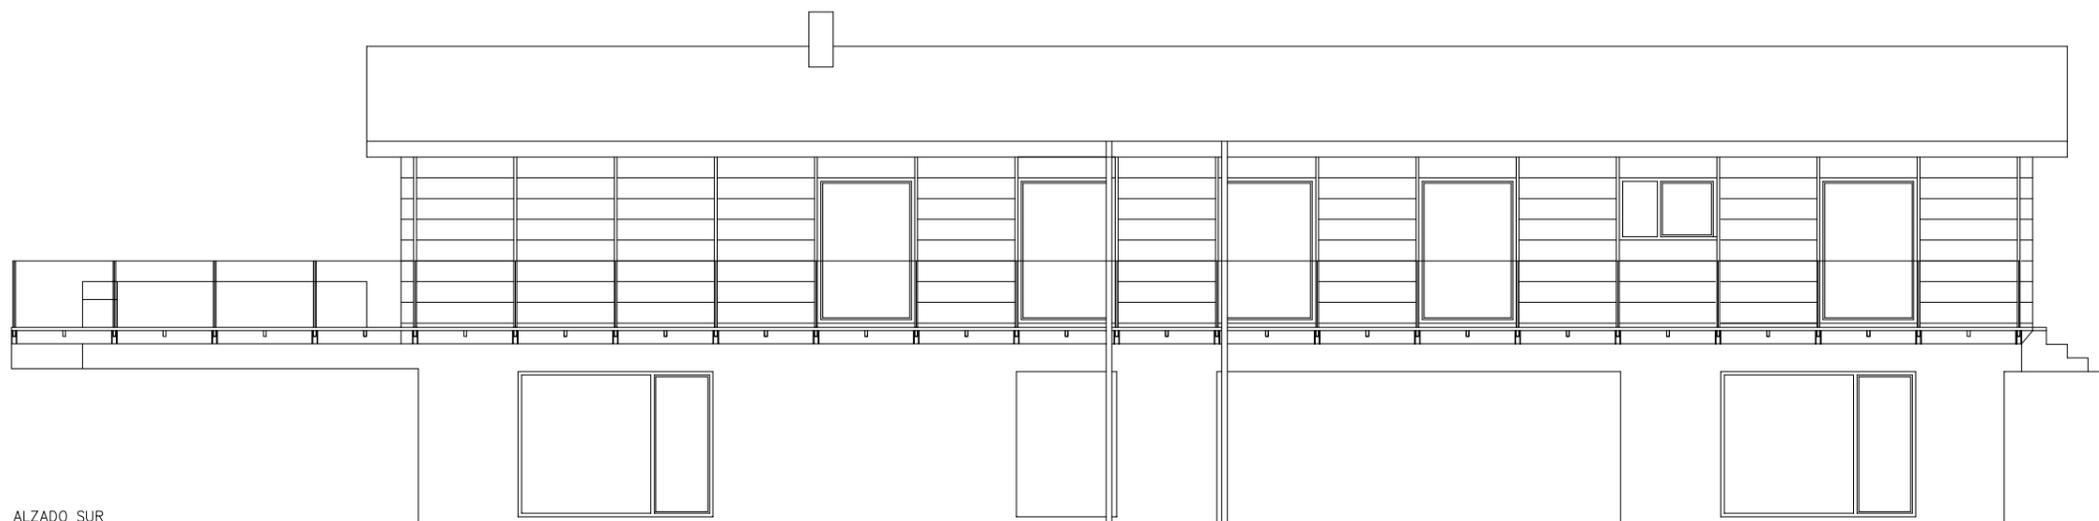

ALZADO SUR

PLANO NO DEFINITIVO

PROYECTO
VIVIENDA UNIFAMILIAR
EN LASARTE (GUIPUZCOA)

PLANO
ALZADOS

ARQUITECTO

MIGUEL ANGEL CAMPO ROBERTO ERCILLA
N PROYECTO 962 FECHA ABRIL 96

ESCALA 1/50 N PLANO A 04