
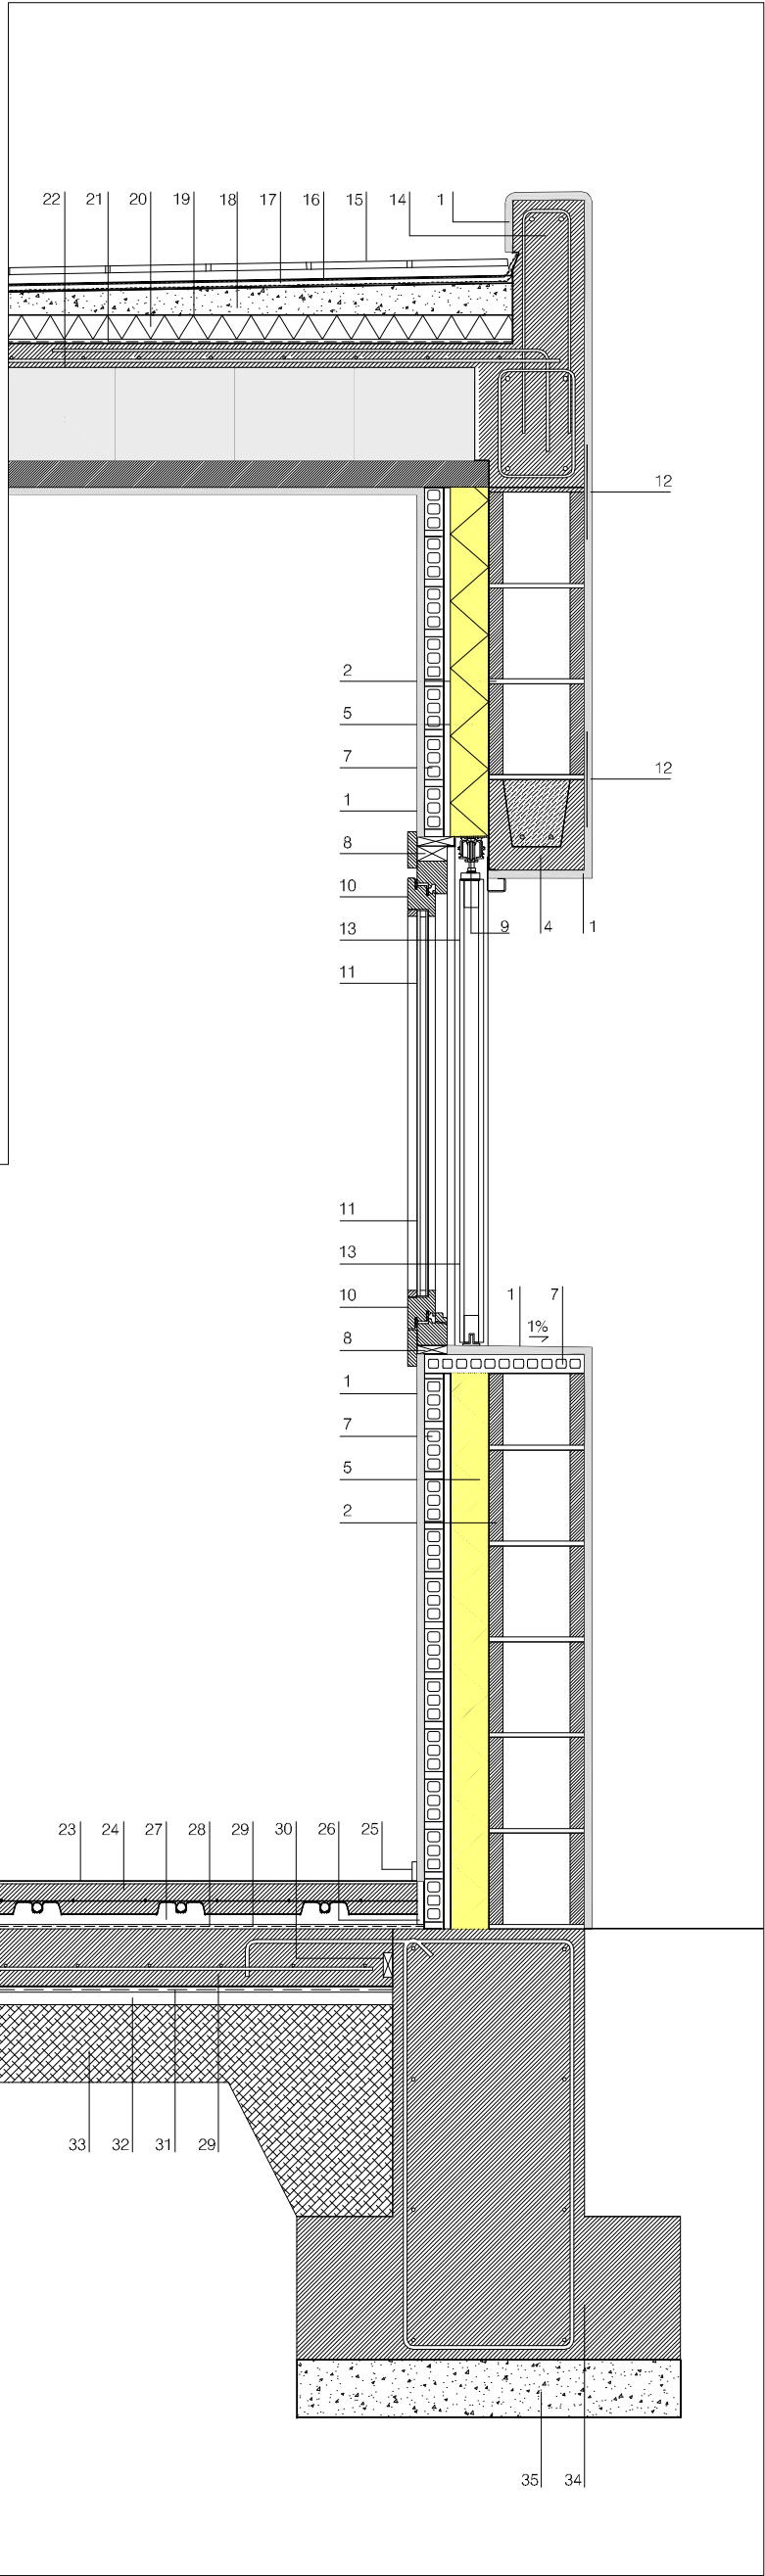
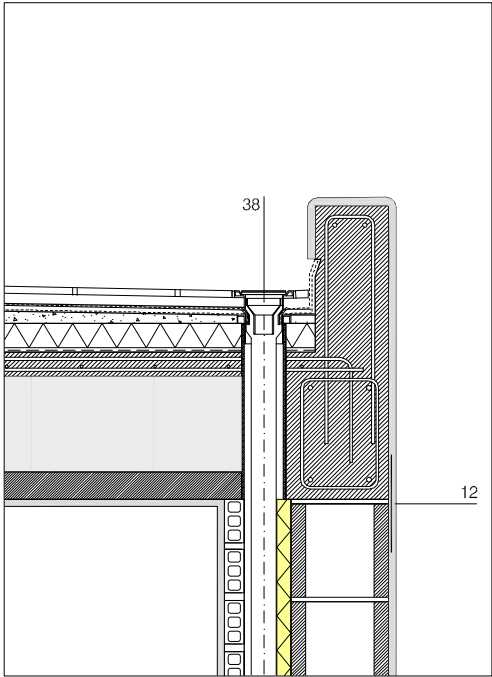
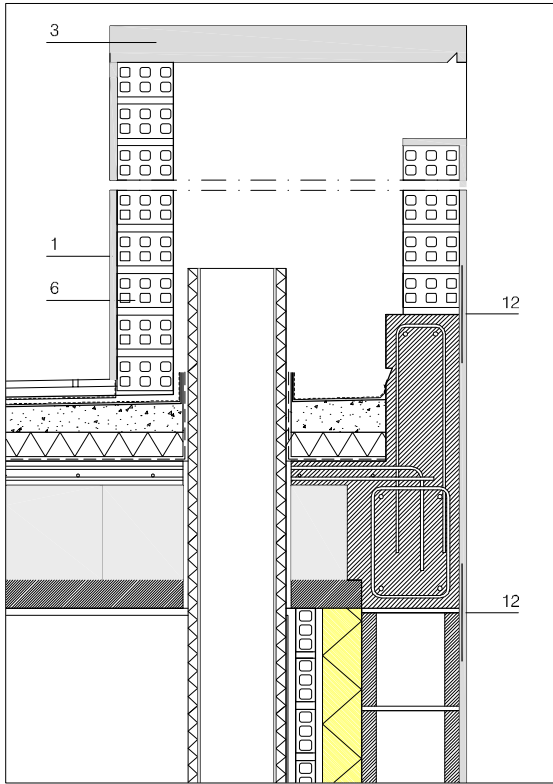


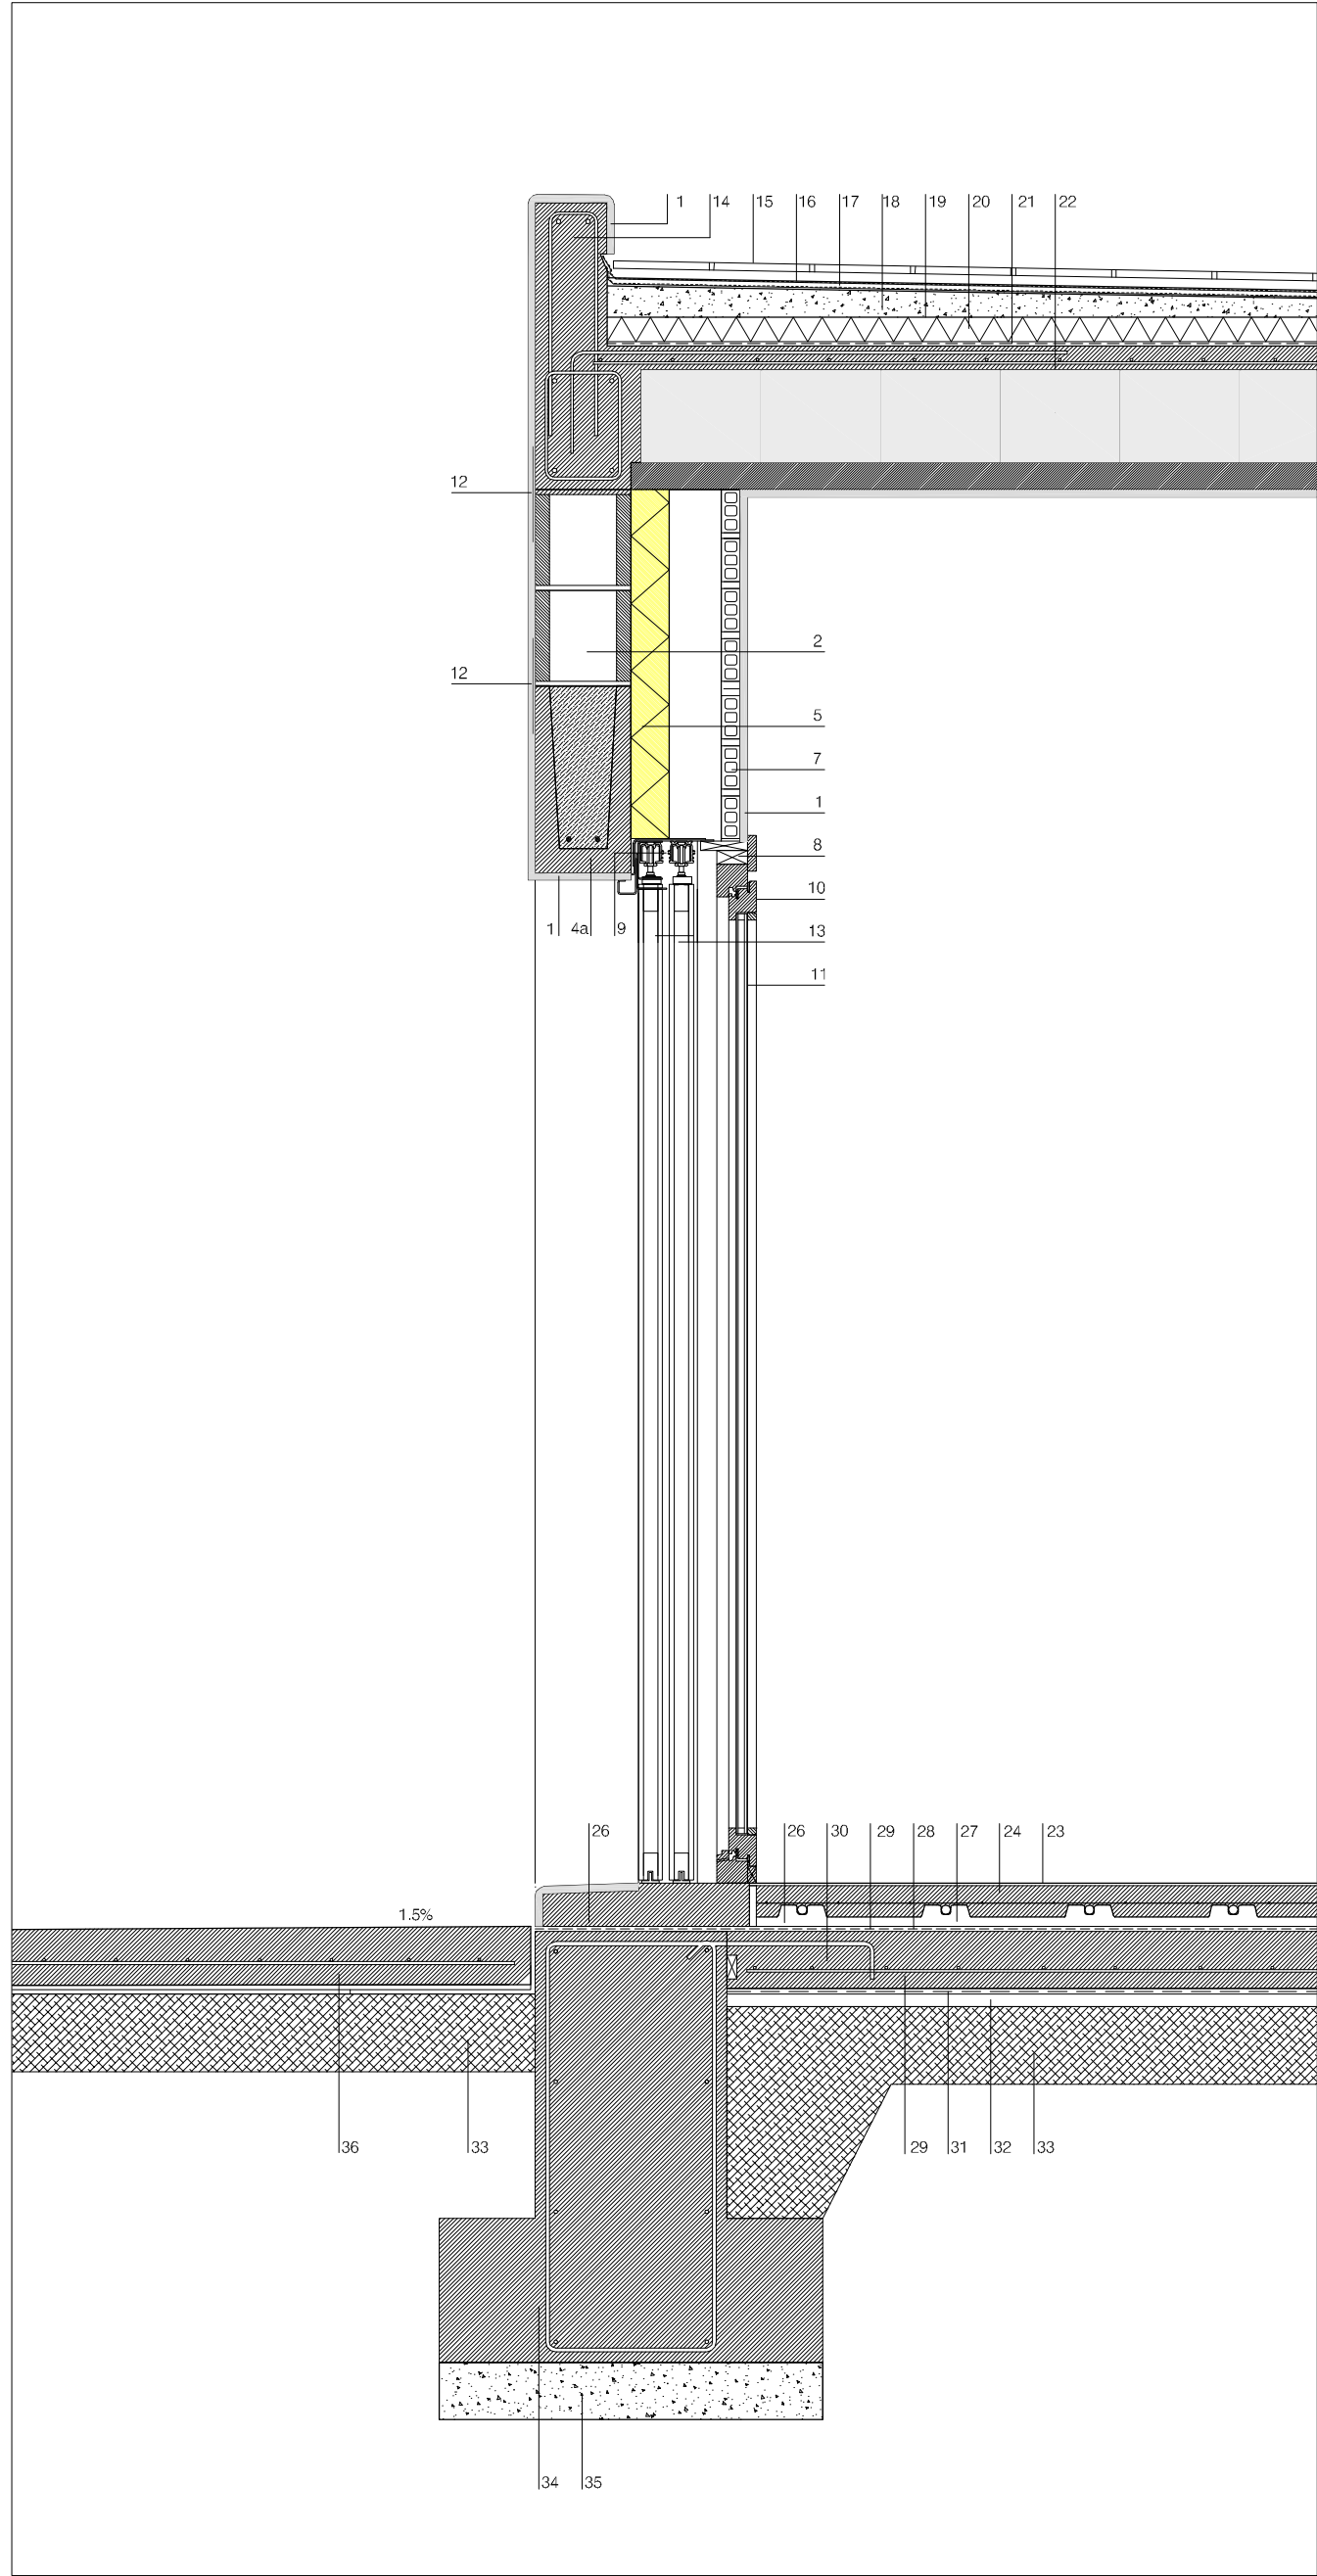

- Leyenda
- 1.- Revoco mortero hidrofugo de cal hidráulica + pintura e: 15 mm
 - 2.- Bloque de hormigón hidrofugado cerrado a 4 caras, 37x20x20 cm
 - 3.- Tapa de hormigón, e:75 mm;
 - 4.- Dintel armado de bloque de hormigón hidrofugado 37x20x20 cm relleno de mortero de cemento
 - 4a.-Dintel armado de bloque de hormigón hidrofugado 37x20x37 cm relleno de mortero de cemento
 - 5.- Aislamiento de fibra de cañamo e: 80 mm (40mm en correderas)
 - 6.- Tabique de albañilería, hueco doble a media asta e:7cm
 - 7.- Tabique de albañilería, hueco sencillo e:4cm
 - 8.- Premarco de pino vacosolizado
 - 9.- Premarco corredera tipo scigno
 - 10.- Carpintería abeto laminado
 - 11.- Vidrio térmico dimallit 4/12/6 mm
 - 12.- Malla de fibra de vidrio en juntas, hormigon-bloque
 - 13.- Corredera abeto laminado
 - 14.- Peto hormigón armado
 - 15.- Baldosa cerámica mecánica(cubierta) 30x30cm con mortero
 - 16.- Fieltro geotextil
 - 17.- Impermeabilización doble tela asfáltica + solape
 - 18.- Formación pendiente 1.5% mortero aligerado
 - 19.- Fieltro geotextil
 - 20.- Aislamiento poliestireno extrusionado e=6cm.
 - 21.- Barrera de vapor
 - 22.- Forjado unidireccional s/estructura
 - 23.- Barniz de poliuretano mate
 - 24.- Solera de hormigón pulido e:7 cm fratasado mecanico
 - 25.- Rodapié de madera pintado, 4x1 cm
 - 26.- Junta de porexpán
 - 27.- Suelo radiante
 - 28.- Imprimación asfáltica
 - 29.- Solera de hormigón armado ha-23, e:12 cm
 - 30.- Junta de bentonita
 - 31.- Lámina de polietileno
 - 32.- Capa de arena e:2,5 cm
 - 33.- Relleno de zahorra artificial compactado
 - 34.- Cementación de hormigón armado hm-20, e: 12 cm
 - 35.- Hormigón de limpieza hm-20, e: 12 cm
 - 36.- Solera de hormigón pulido fratasado mecánico, e:12 cm, ple. 1%
 - 37.- Zocalo de albañilería
 - 38.- Sumidero sifónico acero inox con rejilla 15x15 mm.

PLANO NO DEFINITIVO

(*) Todas las medidas se comprobarán en obra

PROYECTO DE EJECUCION

PLANO

A09R0

PROYECTO

VIVIENDA EN CAN CARABASSÓ

Nº. PROYECTO

0815 E

REVISADO

I.C.

ARQUITECTOS

FECHA

NOVIEMBRE 2011

ESCALA

1/10