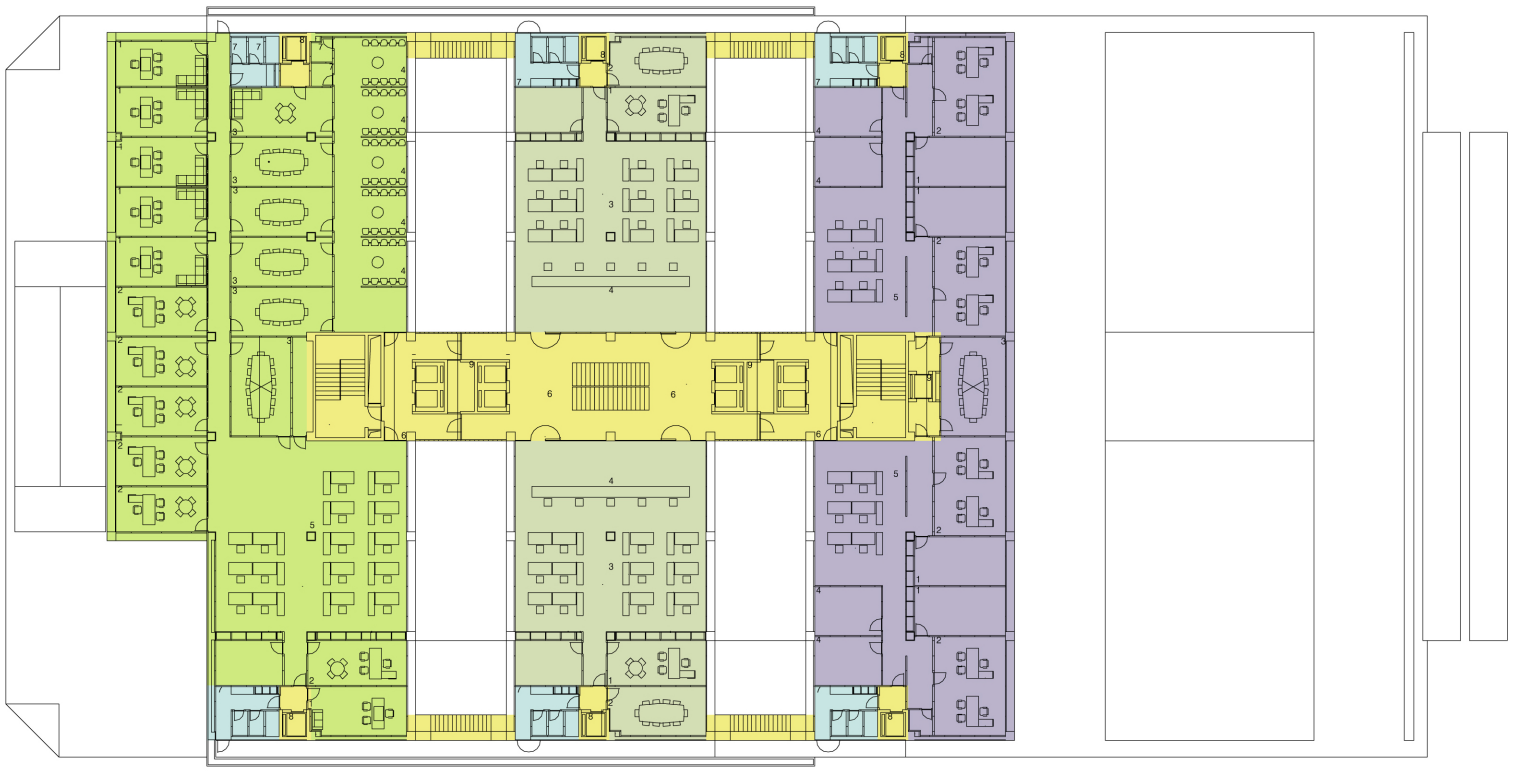

6 JUZGADOS DE LO CIVIL

OFICINA DE TRAMITACION

TRIBUNAL SUPERIOR

NÚCLEOS DE COMUNICACIÓN

6 JUZGADOS DE LO CIVIL

OFICINA DE TRAMITACIÓN

TRIBUNAL SUPERIOR

ASEOS

6 JUZGADOS DE LO CIVIL

1.- JUEZ
2.- SECRETARIO
3.- SALA MULTIUSO
4.- SALA DE ESPERA
5.- OFICINA PARTICULAR

OFICINA DE TRAMITACION

1.- DESPACHO
2.- REUNIONES
3.- OFICINA DE TRAMITACION
4.- ATENCION AL PUBLICO

TRIBUNAL SUPERIOR

1.- PRESIDENTE SALA
2.- DESPACHO 2 MAGISTRADOS
3.- SALA REUNIONES
4.- SECRETARIO
5.- OFICINA PARTICULAR

LOCALES COMUNES

6.- NUCLEO DE ACCESO
7.- ASEOS
8.- ASCENSOR DIRECTO
9.- SALA DE MAQUINAS. INSTALACIONES

SUP. CONSTRUIDA TOTAL 2133,26 m2
SUP. UTIL TOTAL 1921,69 m2

PLANTA +06.

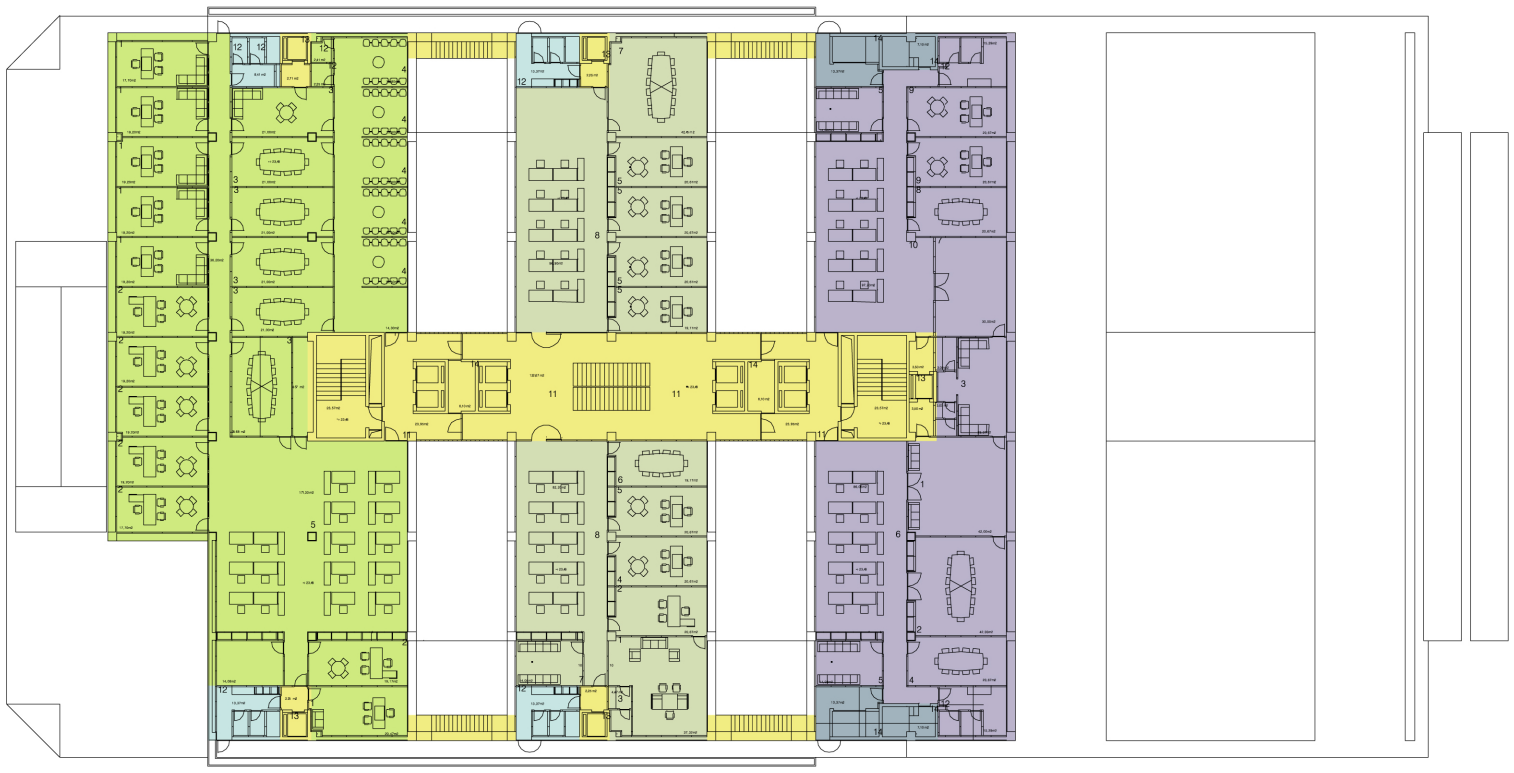

6 JUZGADOS DE LO CIVIL

OFICINA DE TRAMITACION

TRIBUNAL SUPERIOR

NÚCLEOS DE COMUNICACIÓN

6 JUZGADOS DE LO CIVIL

OFICINA DE TRAMITACIÓN

TRIBUNAL SUPERIOR

INSTALACIONES

ASEOS

6 JUZGADOS DE LO CIVIL

1.- JUEZ
2.- SECRETARIO
3.- SALA MULTIUSO
4.- SALA DE ESPERA
5.- OFICINA PARTICULAR

OFICINA DE TRAMITACION

1.- FISCAL JEFE
2.- SECRETARIA / ESPERA
3.- ASEO
4.- TENIENTE FISCAL
5.- ABOGADO FISCAL
6.- SALA MULTIUSO
7.- SALA ESPERA
8.- SECRETARIA GENERAL

TRIBUNAL SUPERIOR

1.- PRESIDENTE
2.- SALA DE JUNTAS
3.- SALA DE DESCANSO. OFICIO Y ASEO
4.- JUNTA ELECTORAL
5.- SALA DE ESPERA
6.- OFICINA PARTICULAR
7.- SECRETARIO DE GOBIERNO
8.- SALA DE REUNIONES
9.- MAGISTRADO
10.- SECRETARIA DE GOBIERNO

LOCALES COMUNES

11.- NUCLEO DE ACCESO
12.- ASEOS
13.- ASCENSOR DIRECTO
14.- SALA DE MAQUINAS. INSTALACIONES

SUP. CONSTRUIDA TOTAL 2133,26 m2
SUP. UTIL TOTAL 1921,69 m2

PLANTA +07.

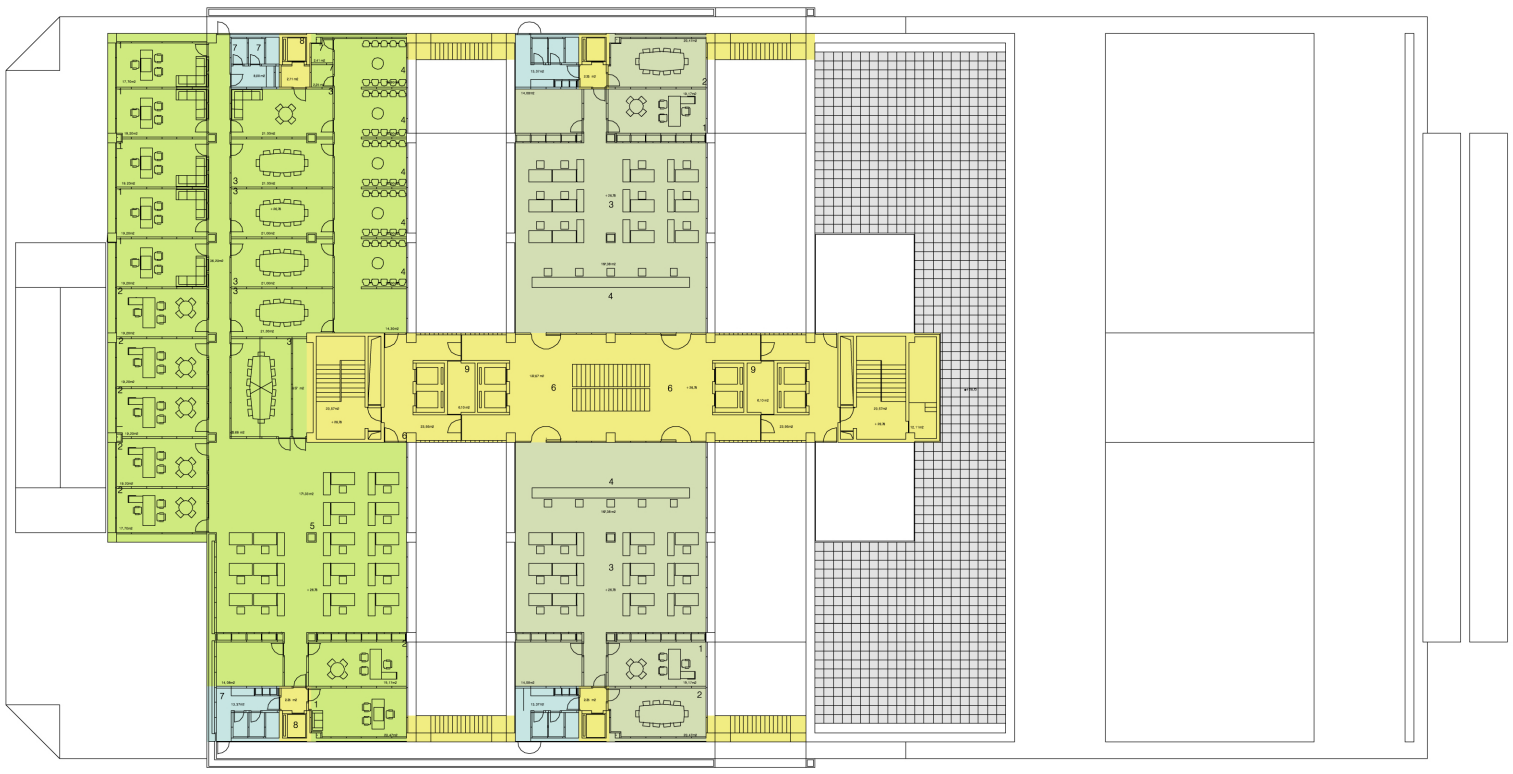

6 JUZGADOS DE LO CIVIL

OFICINA DE TRAMITACION

NÚCLEOS DE COMUNICACIÓN

6 JUZGADOS DE LO CIVIL

OFICINA DE TRAMITACIÓN

ASEOS

6 JUZGADOS DE LO CIVIL

1.- JUEZ
2.- SECRETARIO
3.- SALA MULTIUSO
4.- SALA DE ESPERA
5.- OFICINA PARTICULAR

OFICINA DE TRAMITACION

1.- DESPACHO
2.- REUNIONES
3.- OFICINA DE TRAMITACION
4.- ATENCION AL PUBLICO

LOCALES COMUNES

6.- NUCLEO DE ACCESO
7.- ASEOS
8.- ASCENSOR DIRECTO
9.- SALA DE MAQUINAS. INSTALACIONES

SUP. CONSTRUIDA TOTAL 1565,08 m2
SUP. UTIL TOTAL 1415,85 m2

PLANTA +08.

PLANO NO DEFINITIVO