




SECCIÓN S1

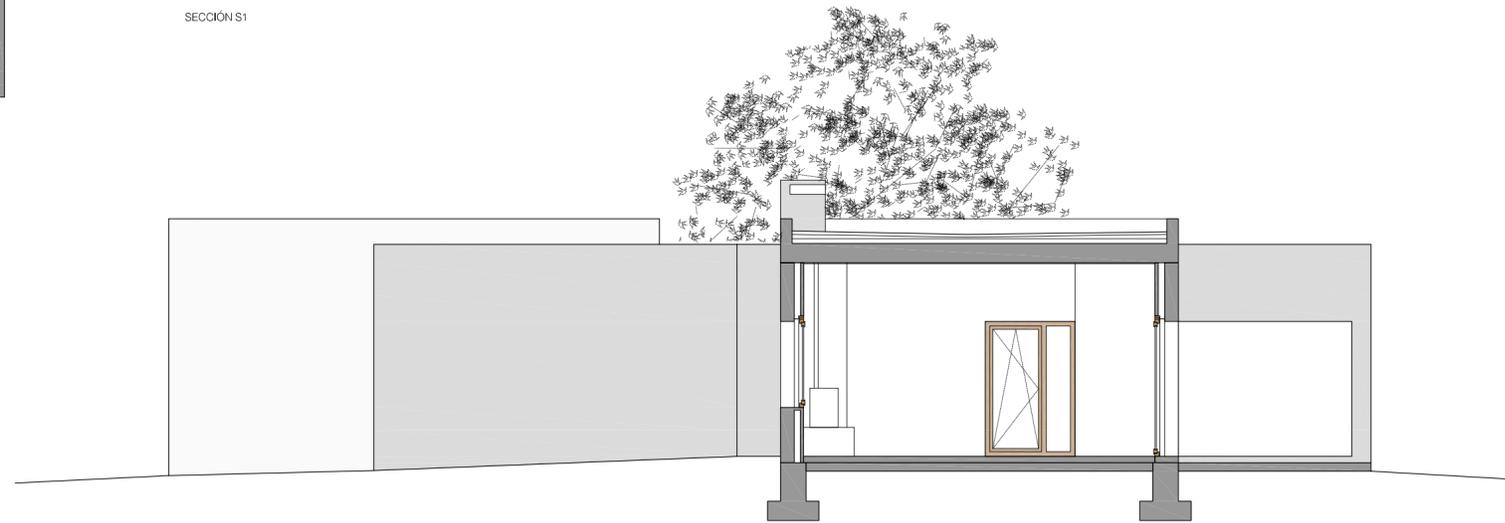

SECCIÓN S2

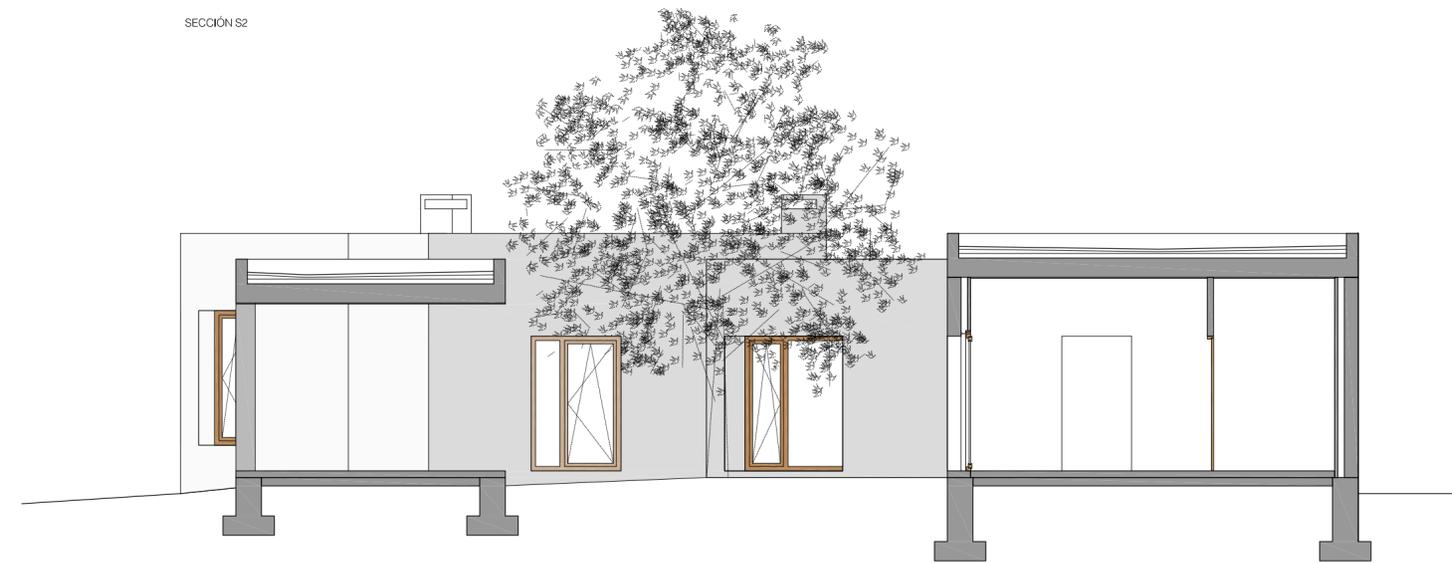

SECCIÓN S3

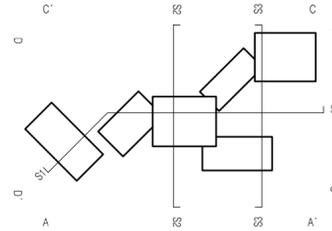

PLANO NO DEFINITIVO

(*) Todas las medidas se comprobarán en obra

PROYECTO DE EJECUCION

PLANO

A05R0

SECCIONES S1,S2,S3

PROYECTO

VIVIENDA EN CAN CARABASSÓ

Nº. PROYECTO

FECHA

0815 E

NOVIEMBRE 2011

REVISADO

ESCALA

LC.

1/50

ARQUITECTOS