


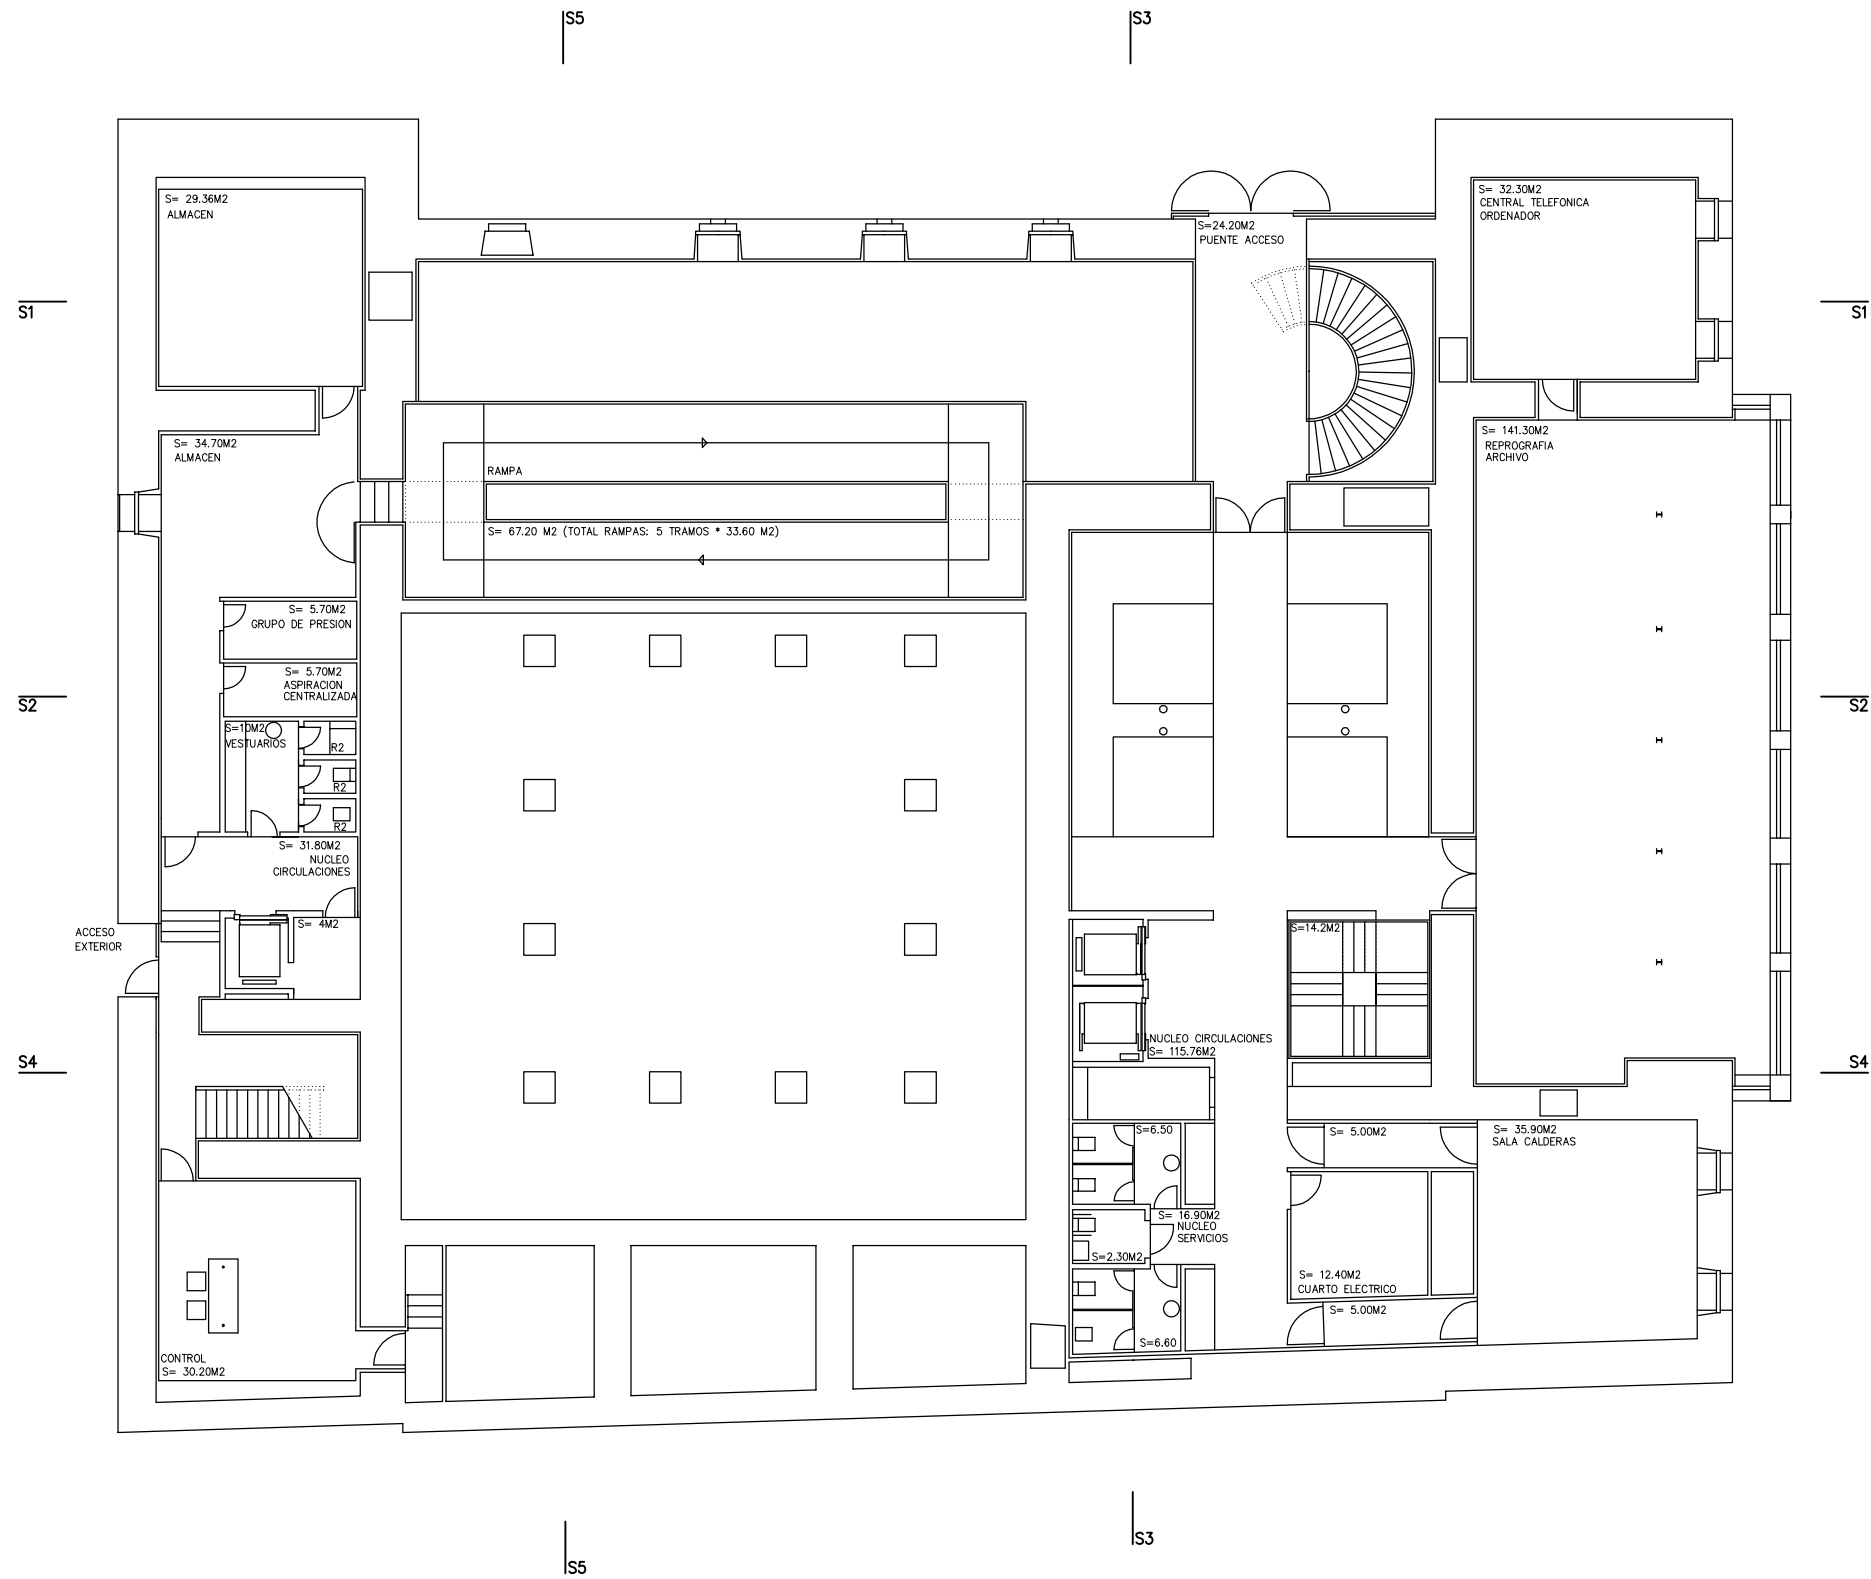

PLANO NO DEFINITIVO

PROYECTO
PROYECTO EJECUCION
REHABILITACION PALACIO
DE MONTEHERMOSO PARA
OFICINAS MUNICIPALES
EN VITORIA-GASTEIZ

PLANO
PLANTA SOTANO 1.MUEBLES

ARQUITECTO

J.A.BUENO M.A. CAMPO R.EROLLA

N PROYECTO 937 FECHA SEPT.-93

ESCALA 1/100 N PLANO A 15