



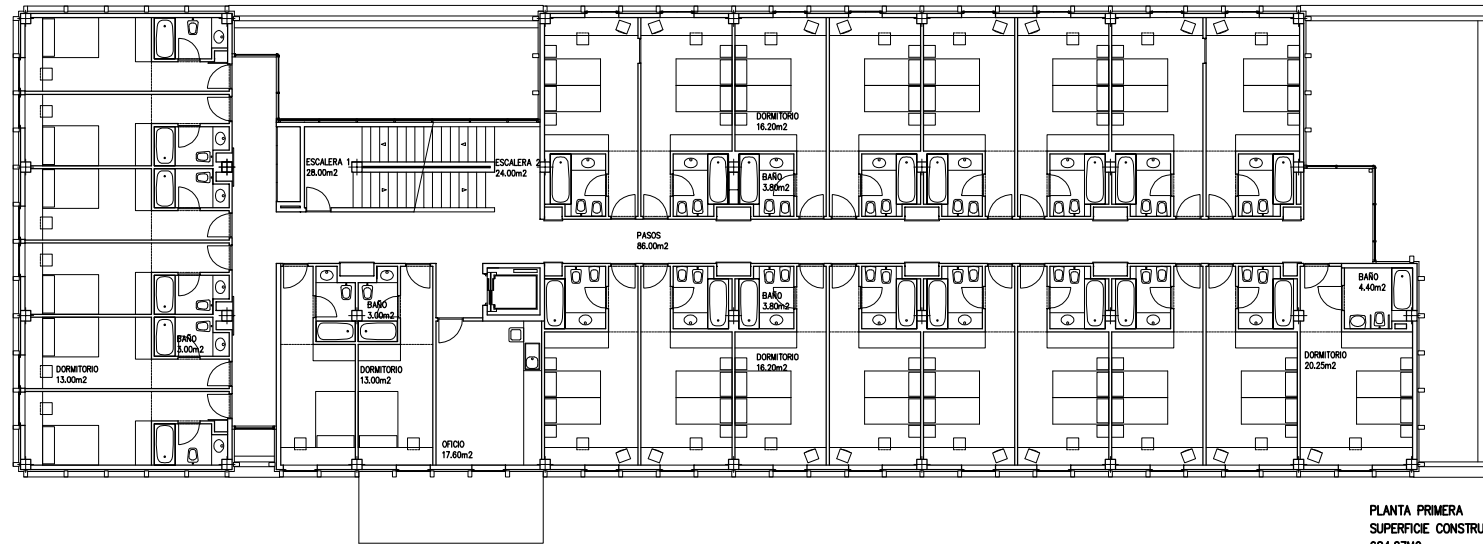

PLANTA PRIMERA
SUPERFICIE CONSTRUIDA
684.87M2

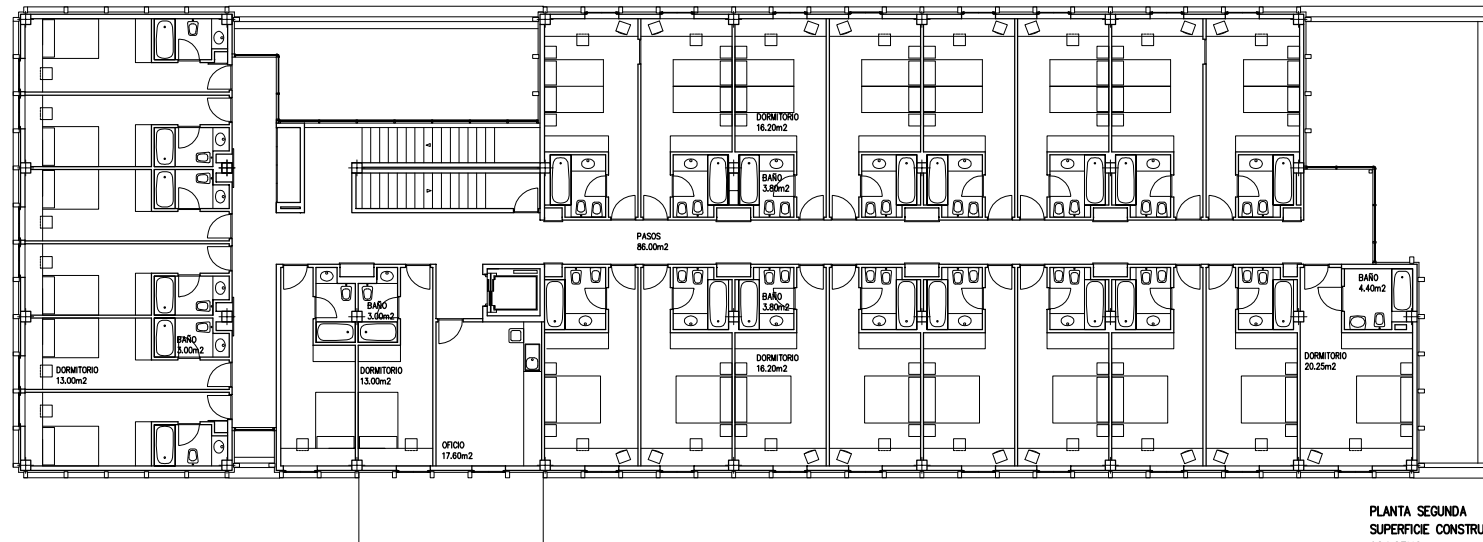

PLANTA SEGUNDA
SUPERFICIE CONSTRUIDA
684.87M2

PLANO NO DEFINITIVO

PROYECTO		HOTEL EN ZAISA-2 BEHOBIA (IRUN)	
		PARA EUROTR HOTELES S.L.	
PLANO		PLANTA PRIMERA. PLANTA SEGUNDA	
		MUEBLES, LOCALIZACIONES, SUPERFICIES	
ARQUITECTO			
ROBERTO ERCILLA		MIGUEL ANGEL CAMPO	
N PROYECTO		FECHA	
		982 MARZO-98	
ESCALA		N PLANO	
		1/100 A04	