




ALZADO BC

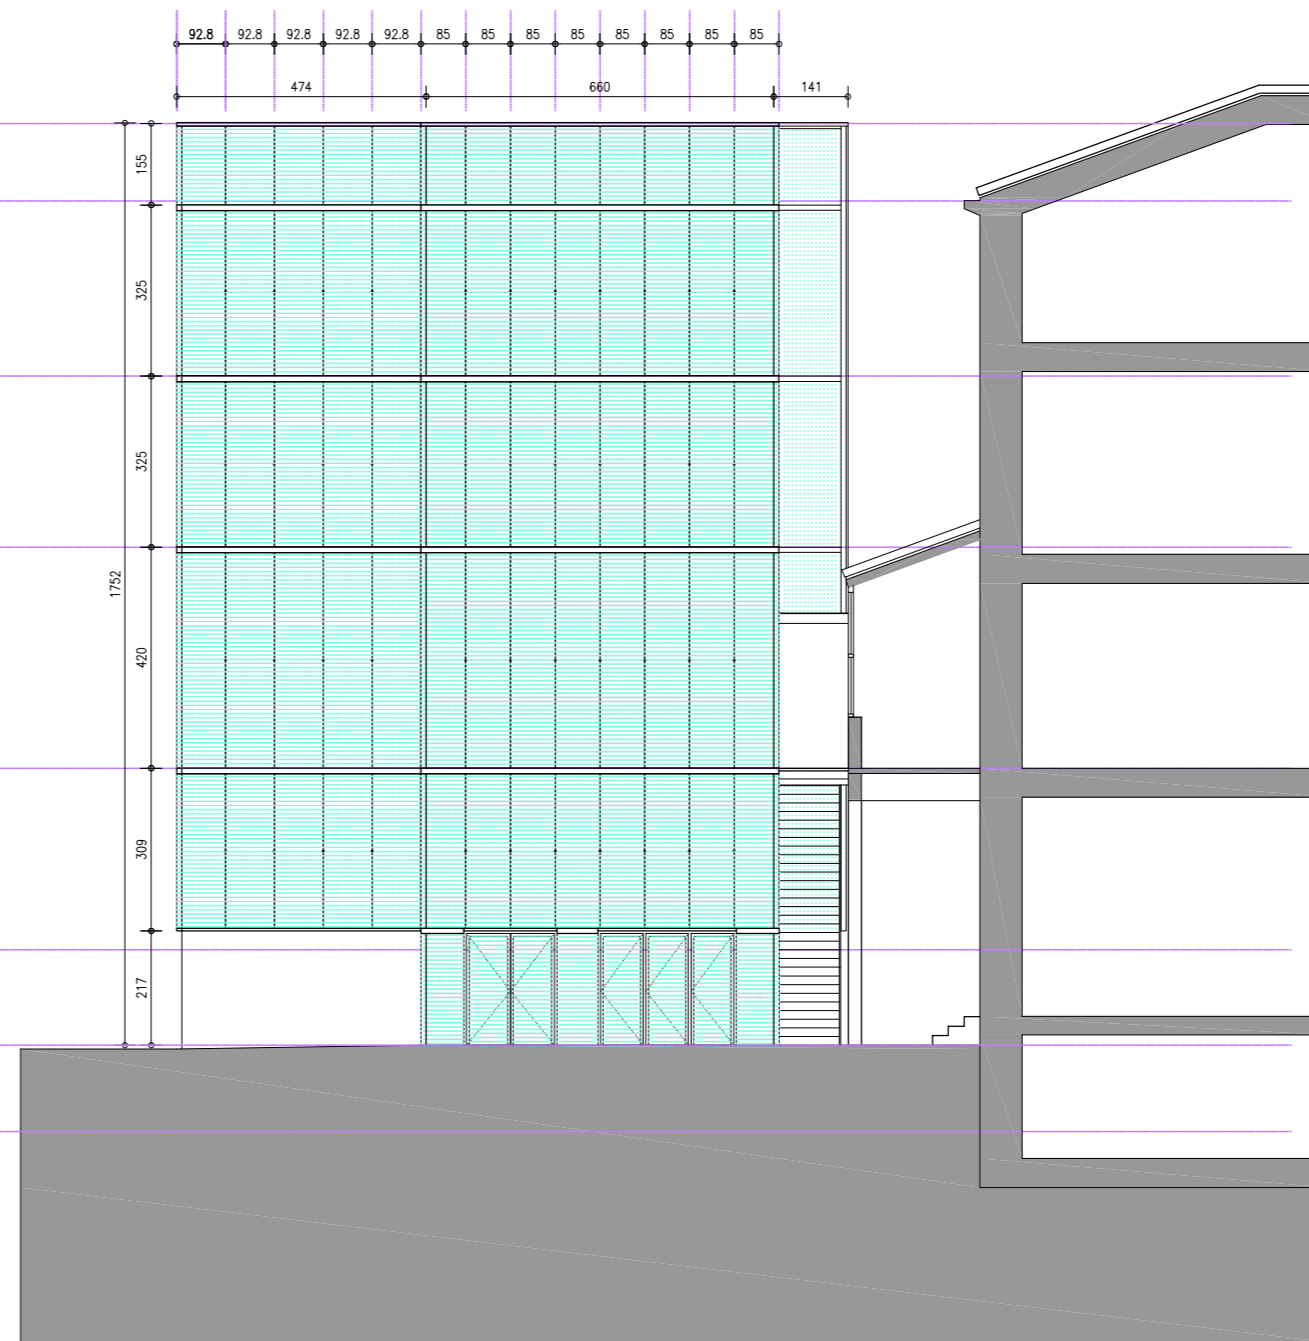


ALZADO DA

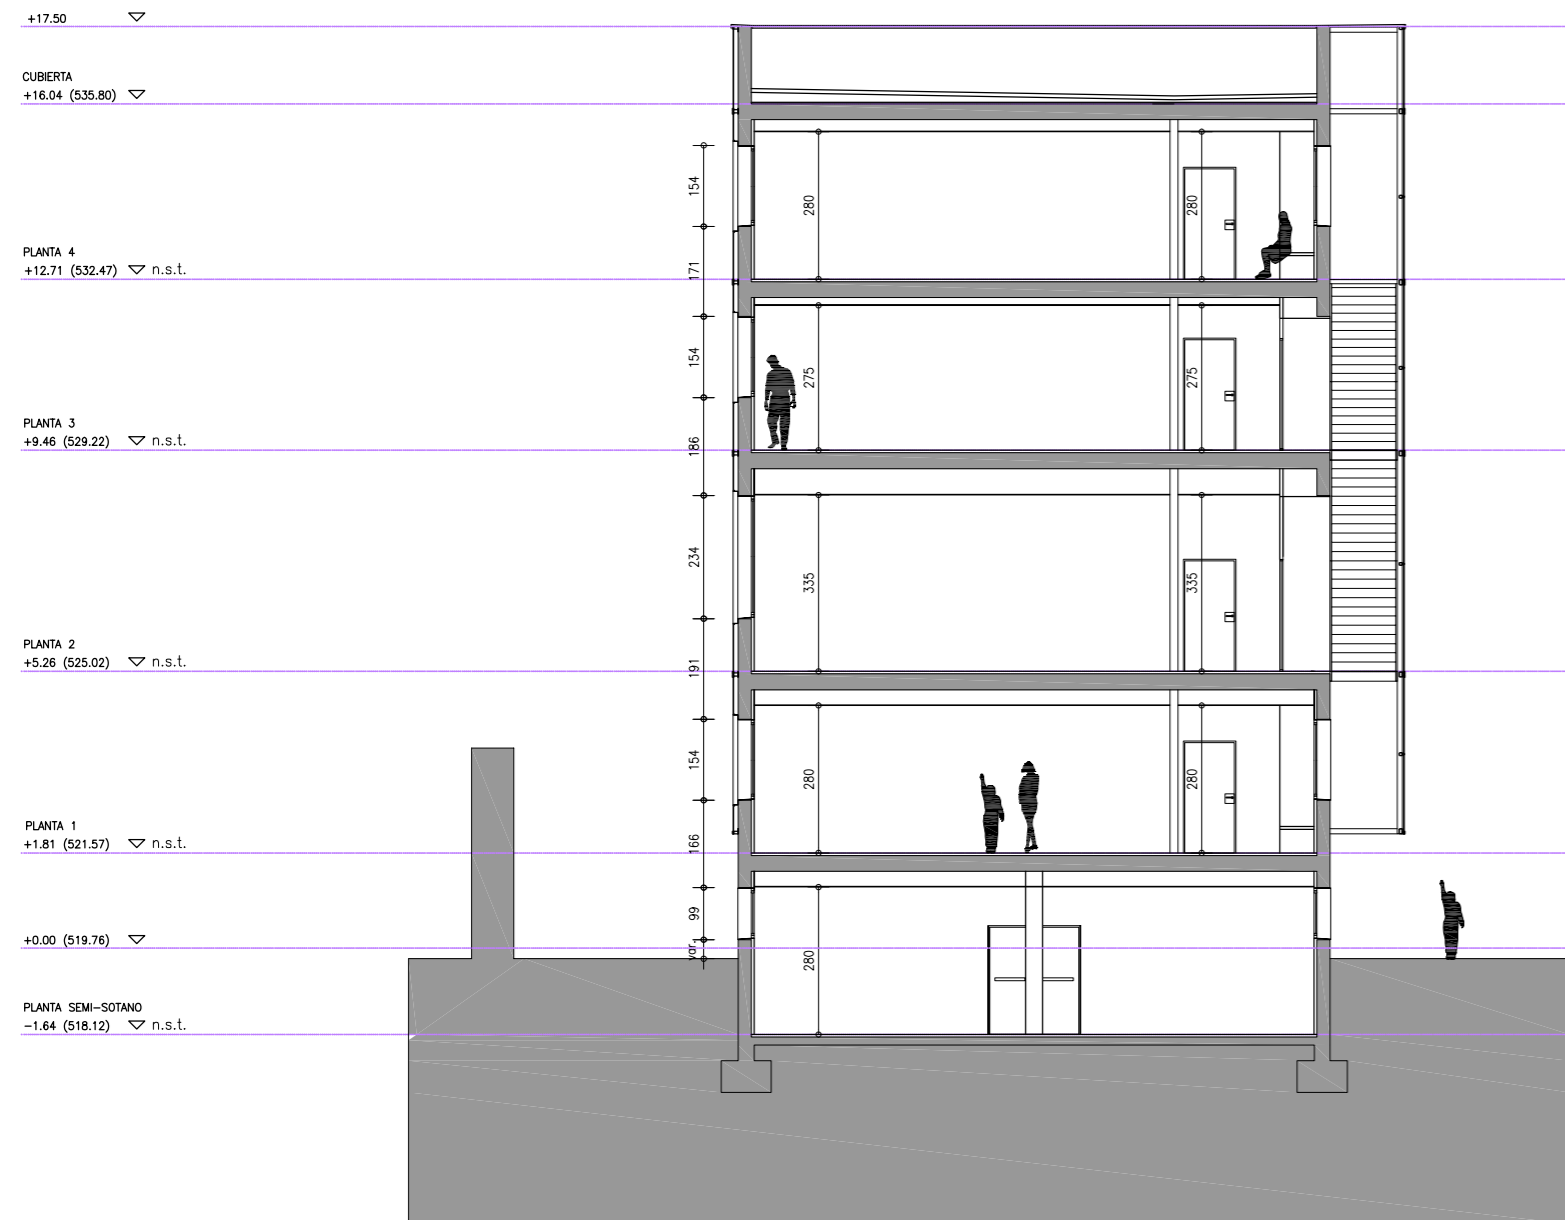

SECCION TRANSVERSAL S1

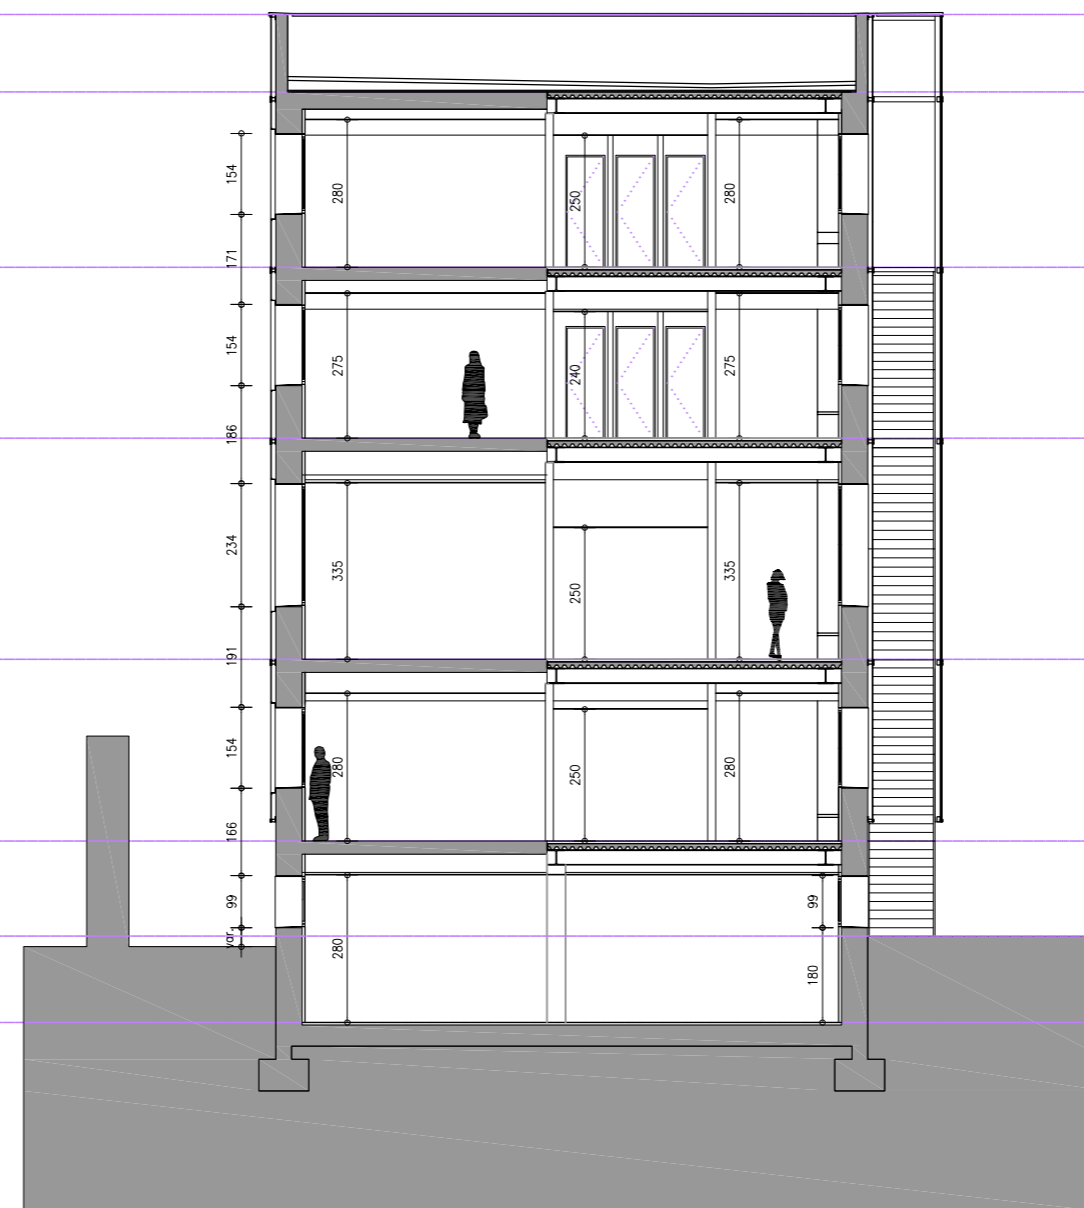

SECCION TRANSVERSAL S2

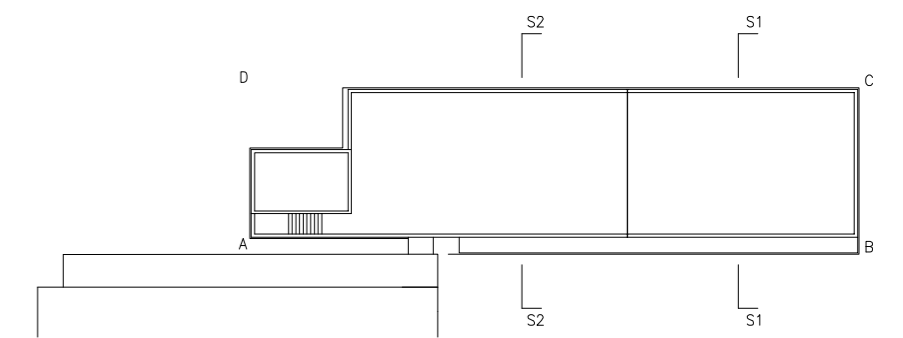

**PLANO NO DEFINITIVO**  
PROYECTO DE EJECUCION

PROYECTO  
REFORMA Y AMPLIACION  
EDIFICIO ANEXO COLEGIO URSULINAS

PLANO  
ALZADOS BC, EA  
SECCIONES S1, S2

ARQUITECTOS

ROBERTO ERCILLA      M. ANGEL CAMPO  
No. PROYECTO      FECHA  
0303      MAYO-2003

ESCALA      No. PLANO  
1/100      A16