




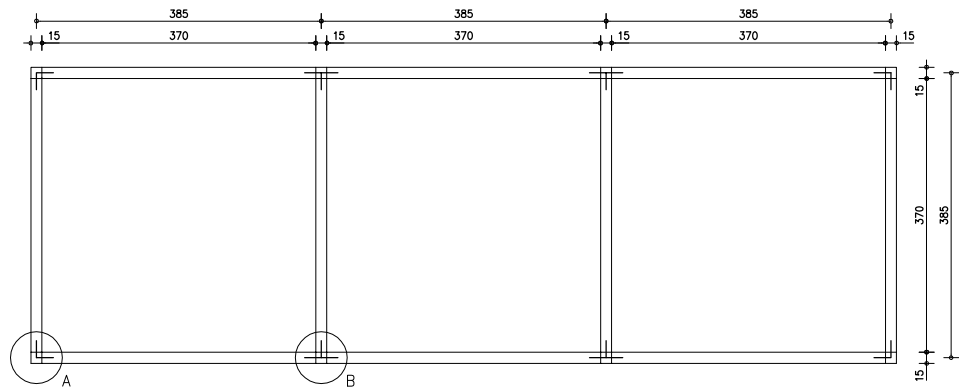


PLANTA NIVEL SOLERA
E-1/50

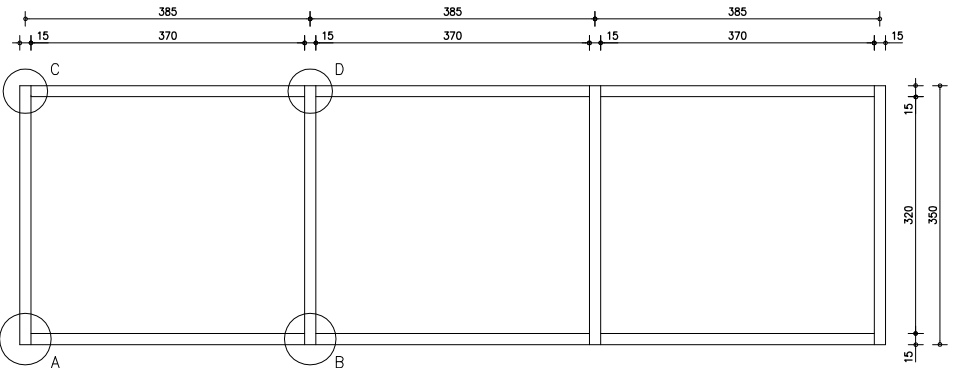


ALZADO LATERAL
E-1/50

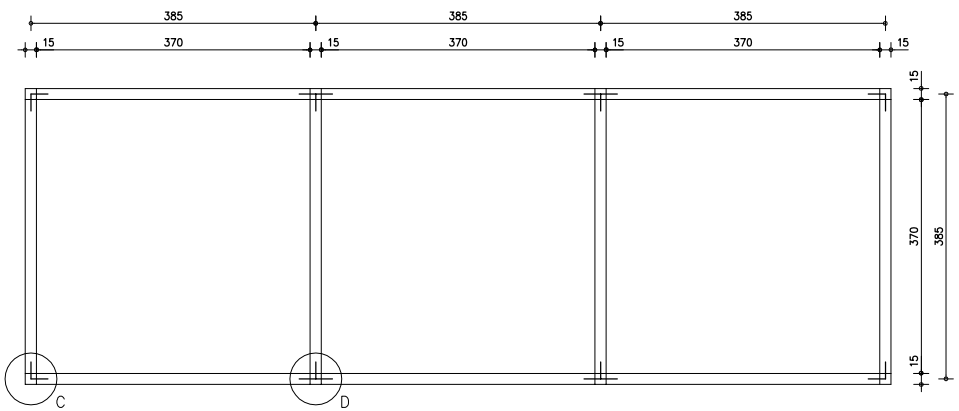


PLANTA TECHO
E-1/50

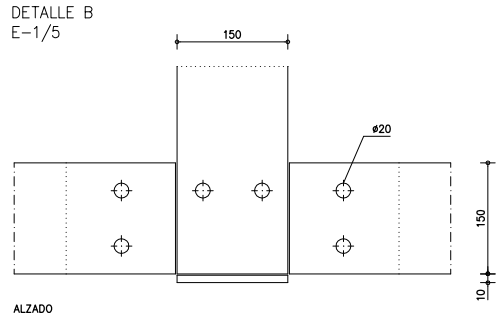


ALZADO

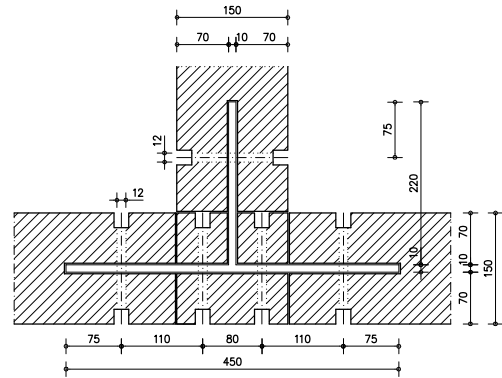


PLANTA

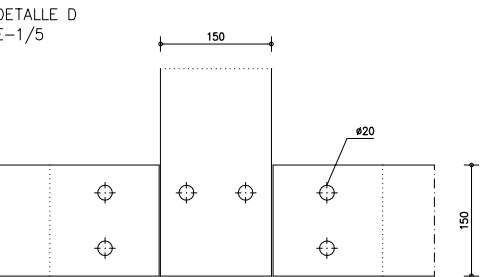


ALZADO

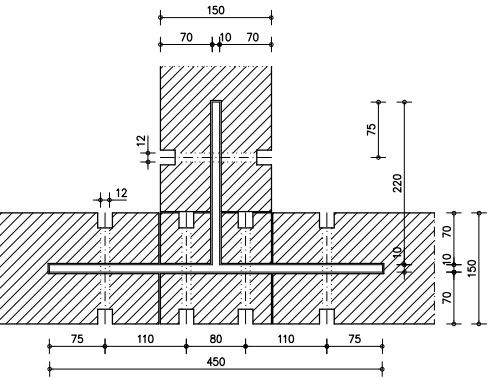


PLANTA

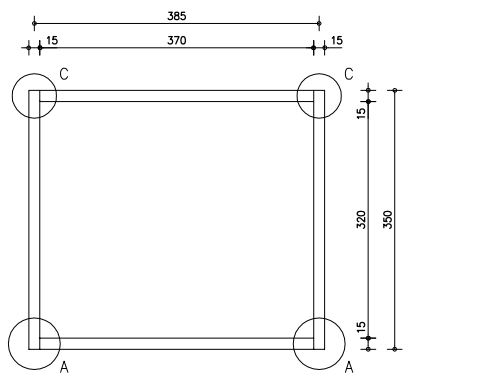


ALZADO FRONTAL
E-1/50

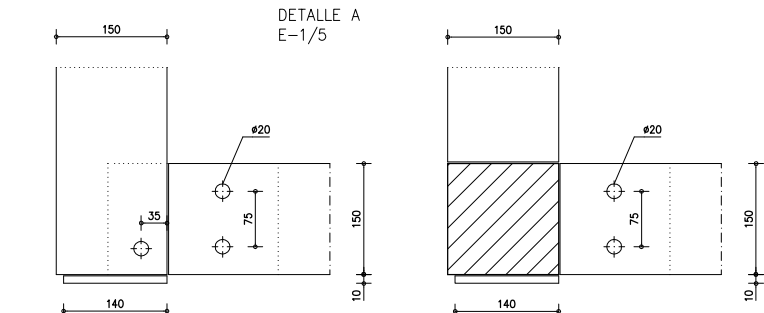


ALZADO

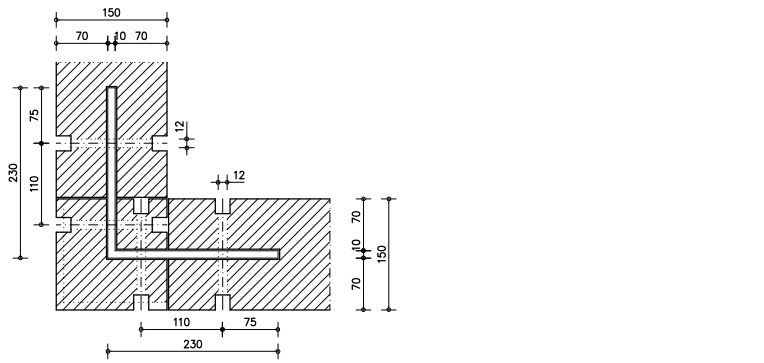



PLANTA

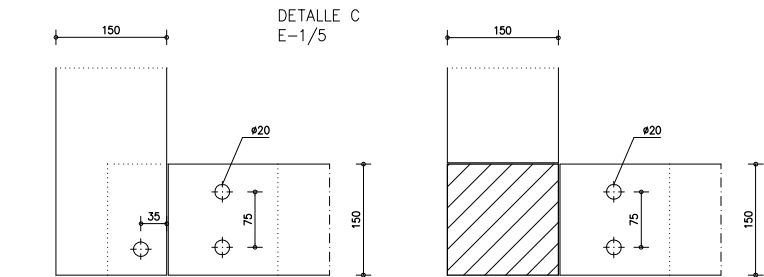


ALZADO

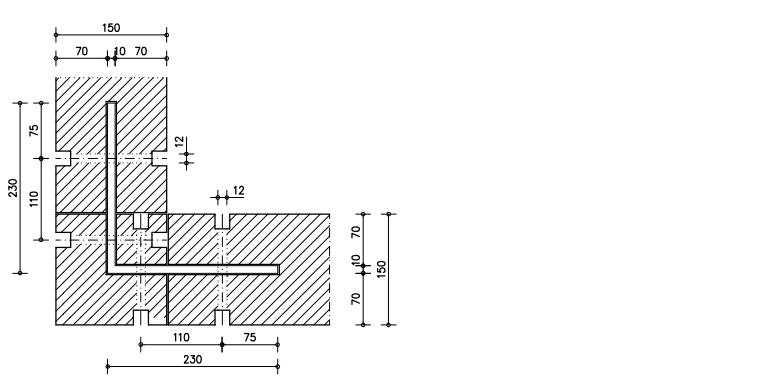

PLANTA

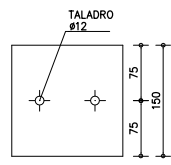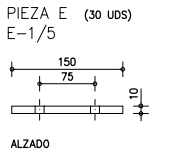


PLANTA

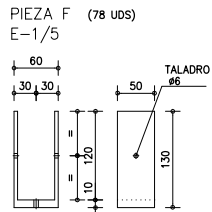


ALZADO




PLANTA

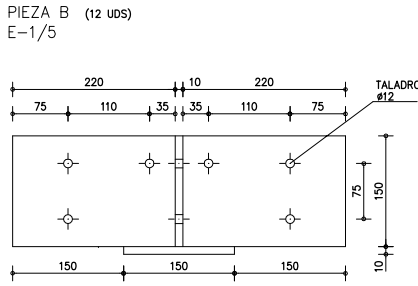


ALZADO

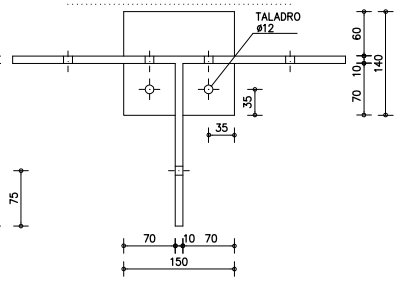


PLANTA

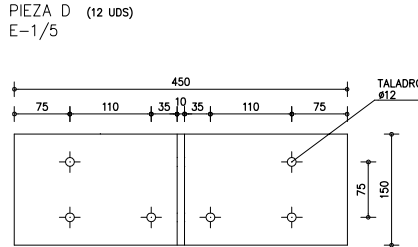


ALZADO

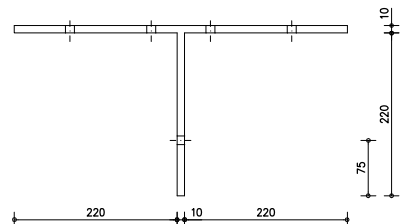


PLANTA

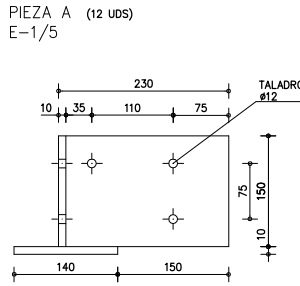


ALZADO

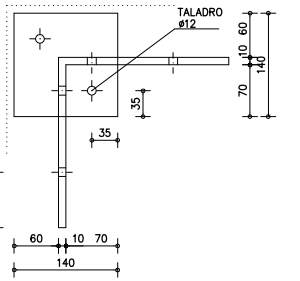


PLANTA

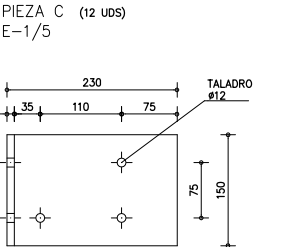


ALZADO

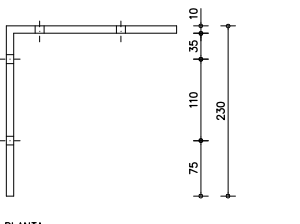


PLANTA

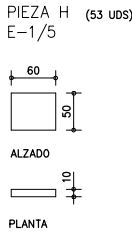

ALZADO

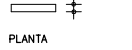

PLANTA

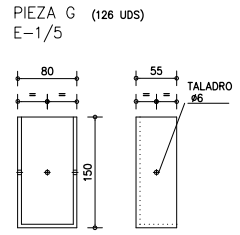

ALZADO



PLANTA

PLANO NO DEFINITIVO

PROYECTO

QUIOSCO EN EL
PARQUE DE LA FLORIDA

PLANO

ESTRUCTURA MADERA
DETALLES

ARQUITECTO

ROBERTO EROILLA

MIGUEL ANGEL CAMPO

N PROYECTO

956

FECHA

SEP-95

ESCALA

1/50 1/5

N PLANO

A-09