



EDIFICIO ANEXO | CONSERVATORIO

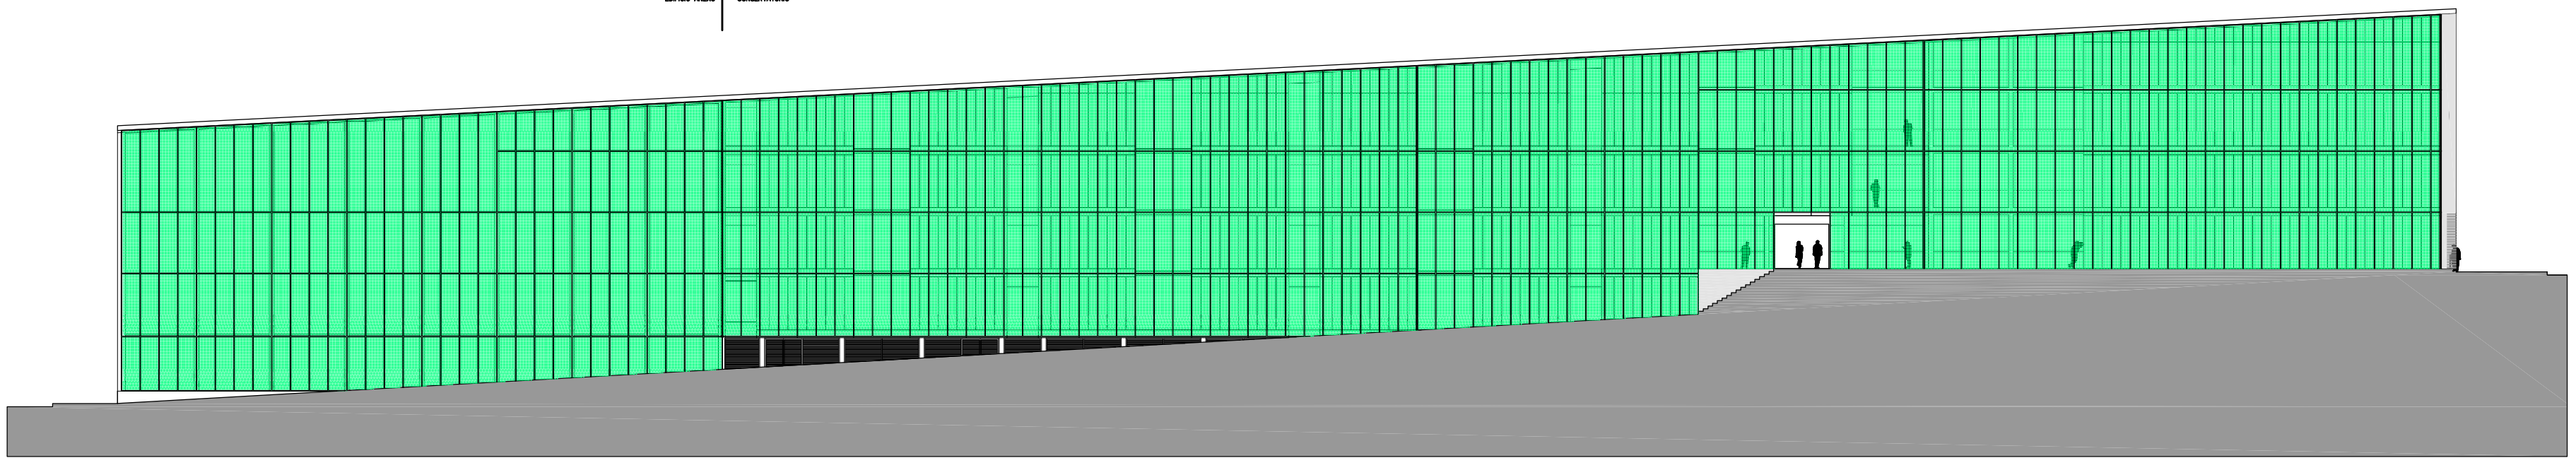

ALZADO CD

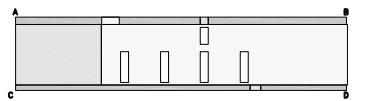

CONSERVATORIO | EDIFICIO ANEXO



ALZADO BA

PLANO NO DEFINITIVO
PROYECTO DE EJECUCION

PROYECTO
CONSERVATORIO DE MUSICA
"JUAN CRISOSTOMO ARRIAGA"
EN BILBAO

PLANO
ALZADO BA
ALZADO CD

ARQUITECTOS

ROBERTO ERICLLA	M. ANGEL CAMPO
No. PROYECTO 0301	FECHA FEBRERO-2003
ESCALA 1/150	No. PLANO A16