
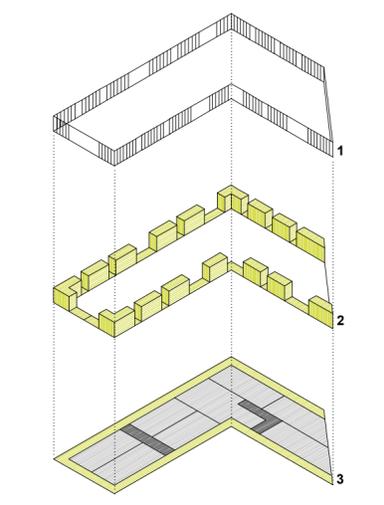
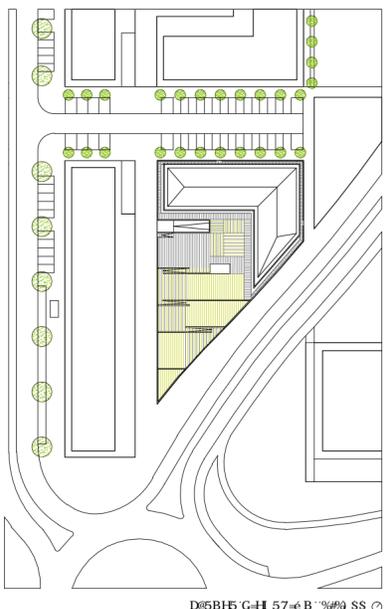
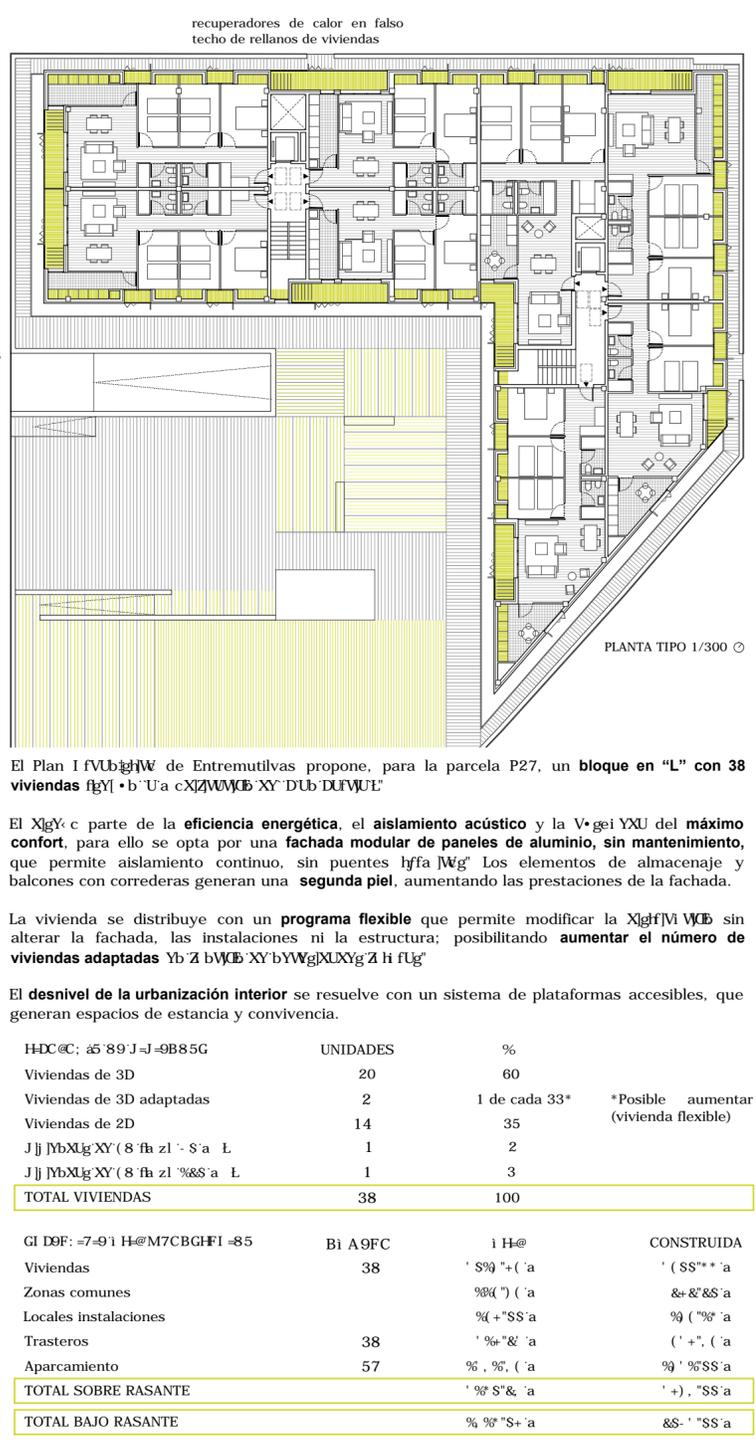




IMAGEN ALZADO NORTE

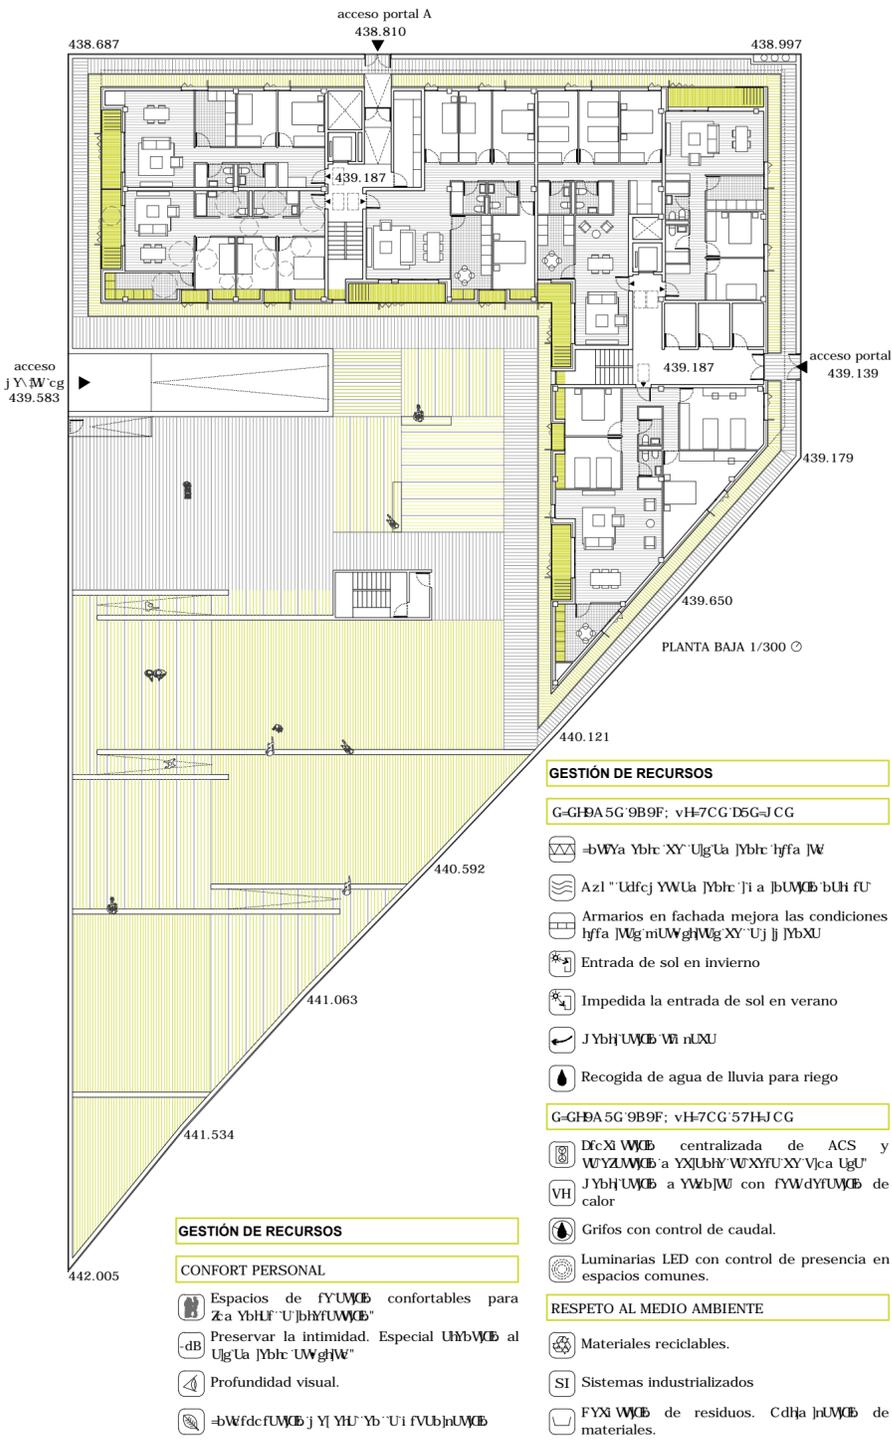

1.- Piel exterior
La fachada Yggz compuesta por un recubrimiento a Yz jW continuo, que aísla todo el edificio, sin puentes hfya jWg. La jYbH UWCE e jia jUWCE se controla con contraventanas (se cierran y se abren).

2.- Colchón térmico y acústico
Se XlgY U una segunda piel, formada por terrazas y armarios de las viviendas, que mejora las condiciones UWghWg y reduce las dJfXlXlg de calor de las j j jYbXlgz j UfUbhUbc Y a z l a c WbZffh

3.- Optimización de núcleos de comunicación
Se proyectan •b jWā YbH 2 b•Wc g de Wā i b jWUWCE vertical para dar servicio a las 38 viviendas.

