




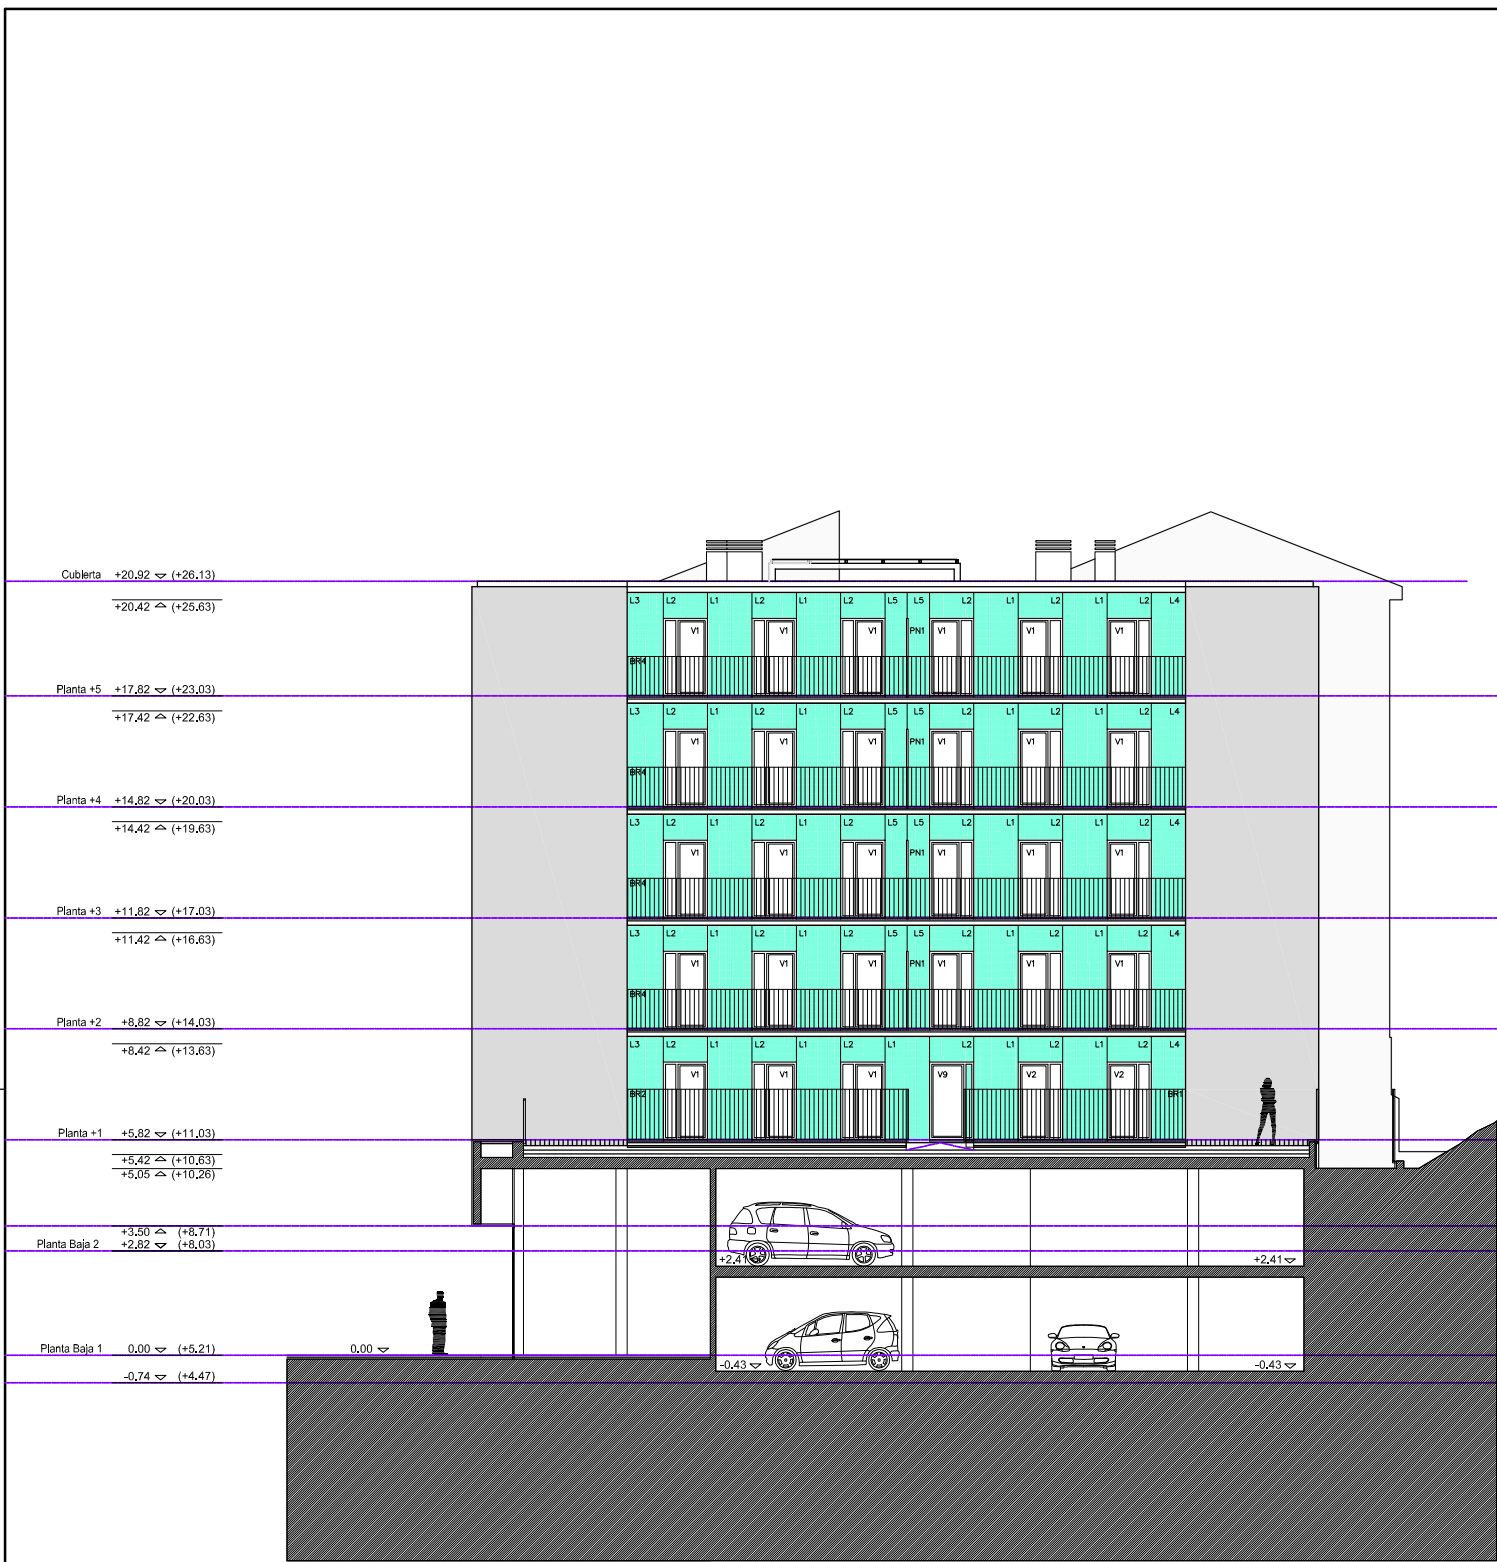

SECCION 1

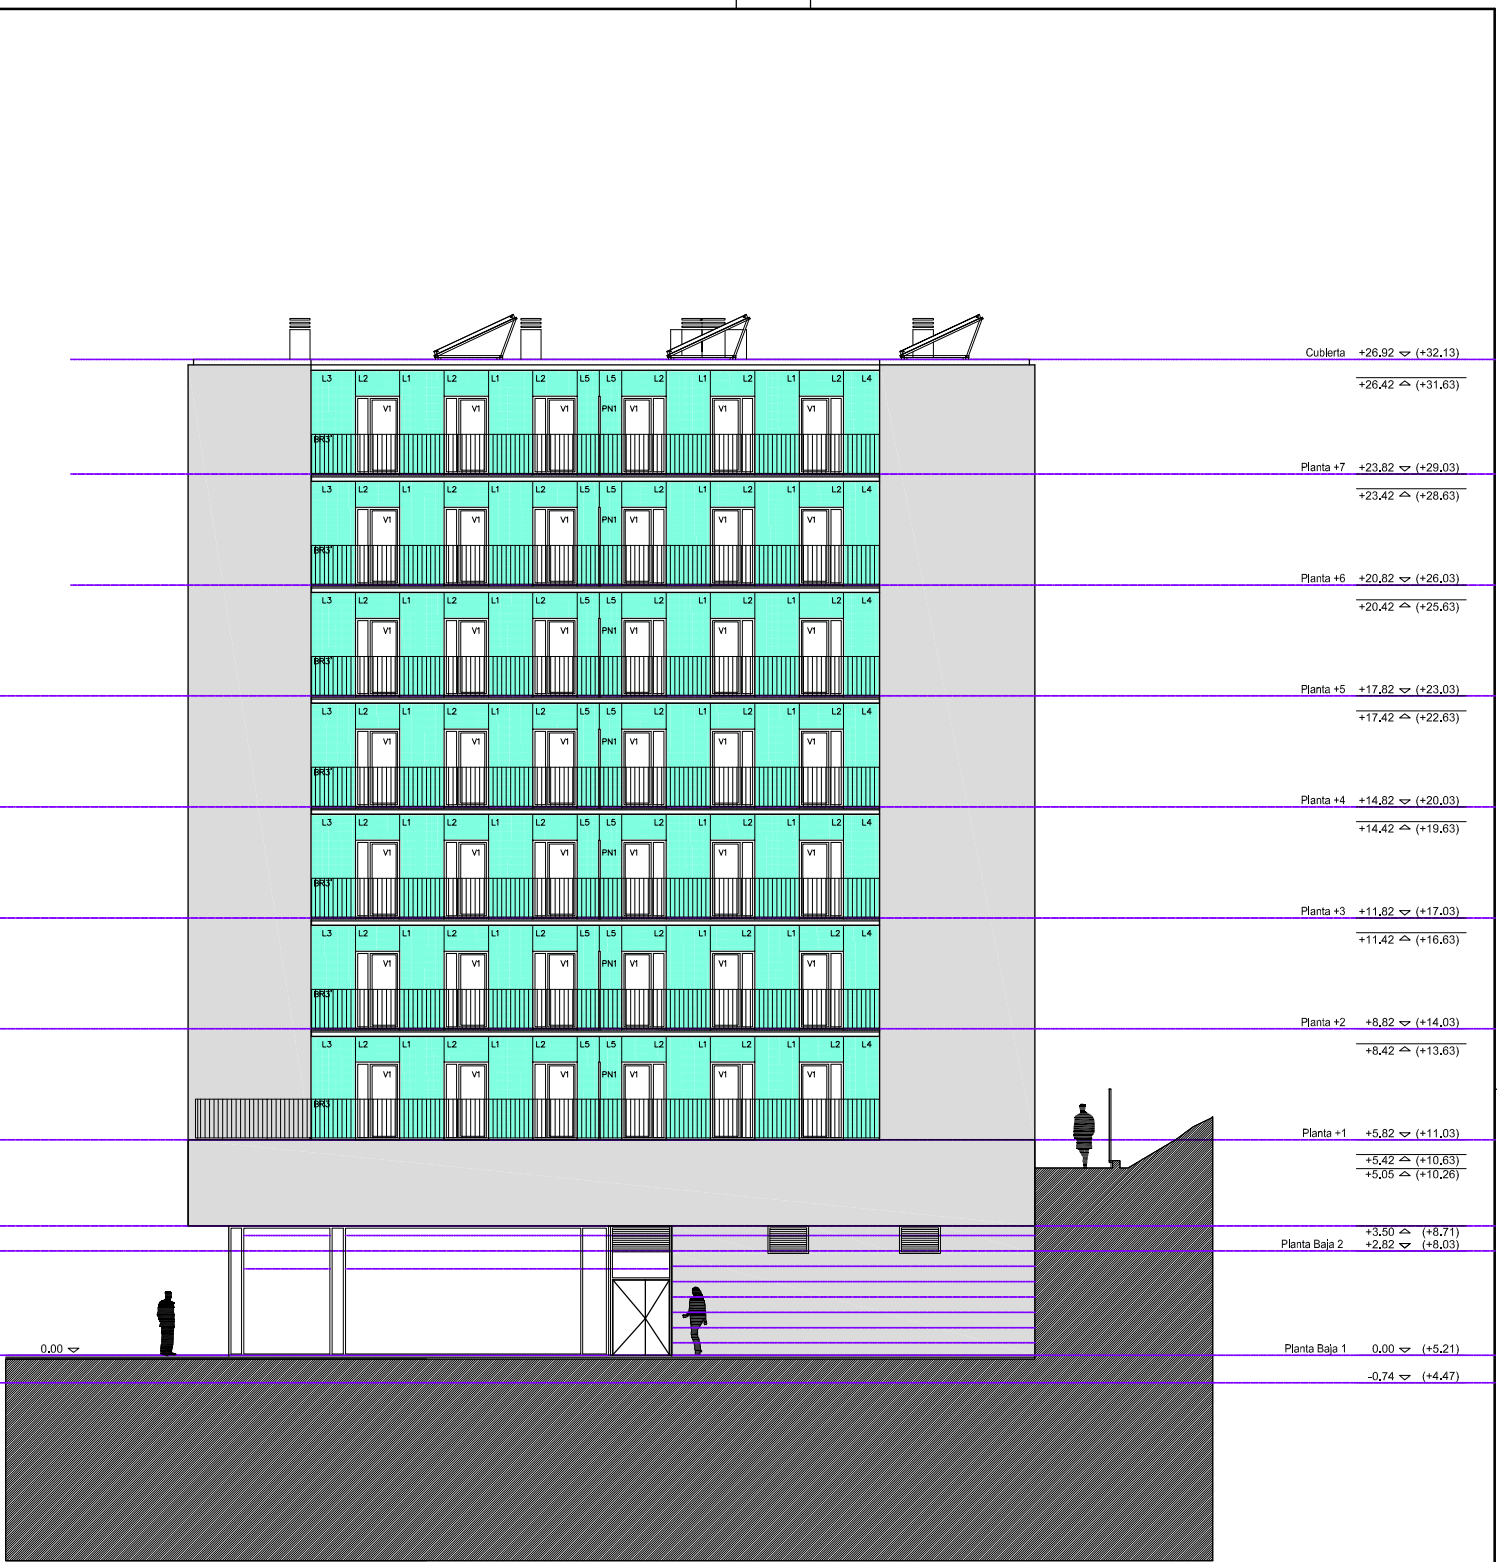

ALZADO B-C (ESTE)

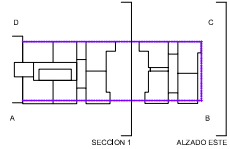

PLANO NO DEFINITIVO			
PROMOCION:	58 VIVIENDAS, LOCALES Y GARAJES EN LEIOA PARA VISESA		
SUSTAPENA:			
PROYECTO:	EJECUCION	Nº EXPT-:	0302
PROIEKTUA:			
SITUACION:	BARRIO LAMIAKO LA TXOPERA EN LEIOA (BIZKAIA)		
KOKAGINEA:			
PLANO:	SECCION 1 TRANSVERSAL. ALZADO ESTE		
PLANOS:			
ESCALA:	1/100	FECHA:	FEBRERO-2005
ESKALA:		DATA:	
SUSTITUIYE:		SUSTITUIDO:	Nº PLANO: A22 R0
ORDEZKATZENDU:		ORDEZKATUA:	PLANO ZKIA:
ARQUITECTOS:	ROBERTO ERCILLA	MIQUEL ANGEL CAMPO	EDUARDO ESCAURIAZA
ARKITEKTOAK:			
FIRMA:			
SINADURA:			