


SECCION 6 - CAPILLA

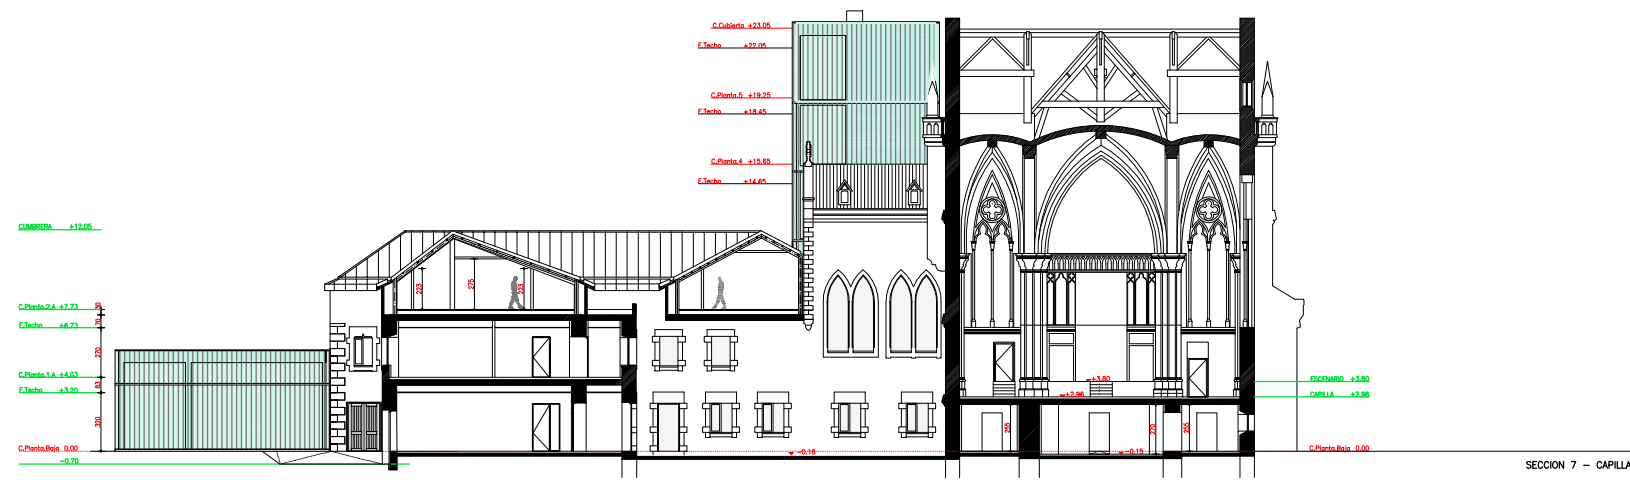

SECCION 7 - CAPILLA

PLANO NO DEFINITIVO

PROYECTO DE EJECUCION	
PROYECTO	KREA EXPRESIÓN CONTEMPORÁNEA PARA CAJA VITAL EN BETOÑO (M1)
PLANO	ESTADO REFORMADO SECCIONES 6-7 LOCALIZACIONES
ARQUITECTOS	
ROBERTO ERICLLA	M. ANGEL CAMPO
No. PROYECTO	FECHA
0807-0605	MAYO 2008
REVISADO	ESCALA
	1/150
No. PLANO MODIFICADO	No. PLANO
	A54