




PLANTA -1

PLANTA -1
 AULAS NO INSTRUMENTALES - BAÑO ESCENA

1	ACCESO DE SERVIDIO	28,10 m ² x 1 u.c.
2	NÚCLEO COMUNICACION VERTICAL 1	26,10 m ² x 1 u.c.
3	NÚCLEO COMUNICACION VERTICAL 2	17,50 m ² x 1 u.c.
4	NÚCLEO COMUNICACION VERTICAL 3	15,90 m ² x 1 u.c.
5	CIRCULACION PRIMARIA	17,50 m ² x 1 u.c.
6	CIRCULACION SECUNDARIA 1	7,94 m ² x 1 u.c.
7	CIRCULACION SECUNDARIA 2	78,40 m ² x 3 u.c.
8	CIRCULACION SECUNDARIA 3	47,00 m ² x 2 u.c.
9	AREA DE DESCANSO	19,00 m ² x 1 u.c.
10	AULAS NO INSTRUMENTALES 1	86,40 m ² x 19 u.c.
11	AULAS NO INSTRUMENTALES 2	33,30 m ² x 9 u.c.
12	AULAS NO INSTRUMENTALES 3	52,80 m ² x 9 u.c.
13	ASEOS GENERALES	64,80 m ² x 1 u.c.
14	VESTIARIOS INDIVID. Y COLECTIVOS	48,30 m ² x 2 u.c.
15	ALMACEN ESCENA	286,10 m ² x 1 u.c.
16	ALMACEN BAILARIN	31,50 m ² x 1 u.c.
17	CUARTO LIMPIEZA	14,80 m ² x 1 u.c.
18	MOQUETINERIAS	11,50 m ² x 1 u.c.
19	CUARTO DE MAQUINAS	10,00 m ² x 1 u.c.
20	VADO	
SUPERFICIE UTIL		2287,20 m ²
SUPERFICIE CONSTRUIDA		2497,10 m ²

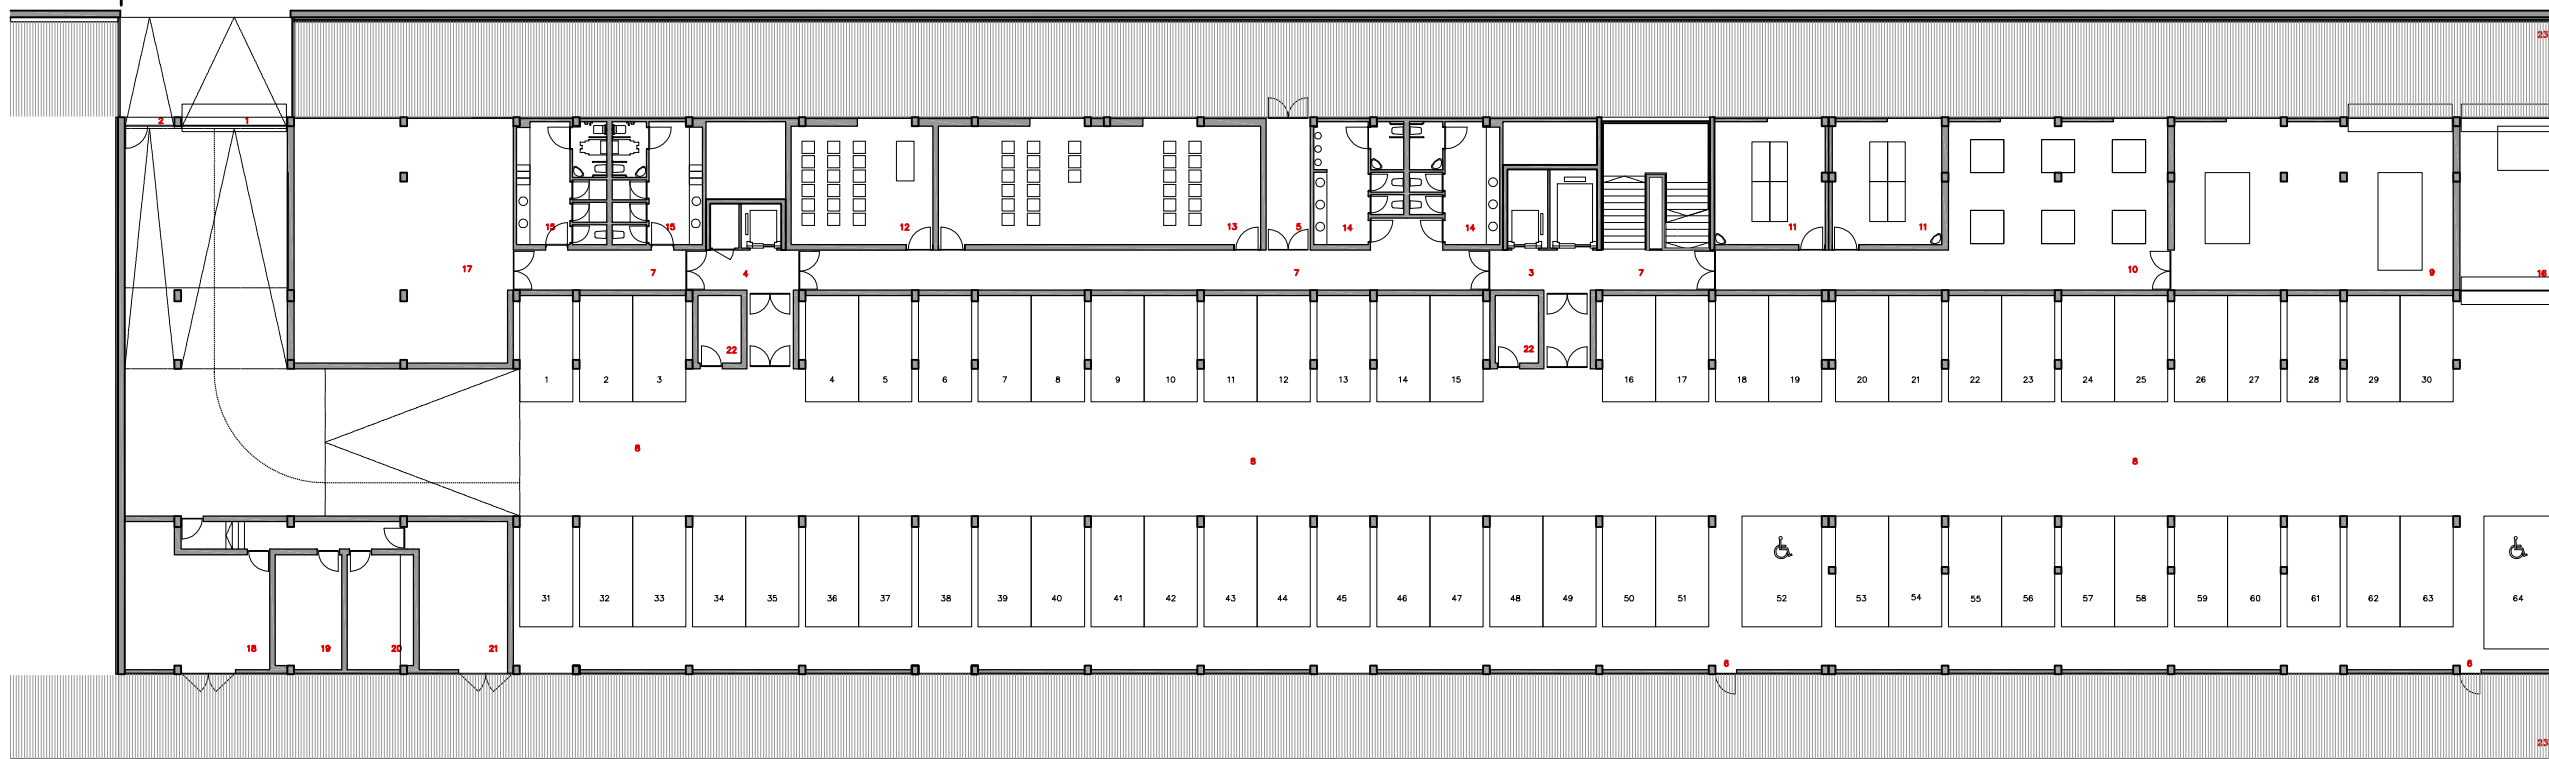

PLANTA -2

PLANTA -2
 GARAJE + AULA ELECTROACUSTICA + TALLERES

1	ACCESO RODADO	
2	ACCESO PEATONAL	
3	NÚCLEO COMUNICACION VERTICAL 1	
4	NÚCLEO COMUNICACION VERTICAL 2	
5	SALIDA DE EMERGENCIA 1	
6	SALIDA DE EMERGENCIA 2	
7	CIRCULACION SECUNDARIA	108,60 m ² x 1 u.c.
8	GARAJE 84 PLAZAS	1728,90 m ² x 1 u.c.
9	MAQUINARIAS	96,80 m ² x 1 u.c.
10	CONSTRUCCION DE INSTRUMENTOS	94,20 m ² x 1 u.c.
11	ARMARIO INSTRUMENTOS - DESPACHO	27,20 m ² x 2 u.c.
12	AULA ACUSTICA	39,20 m ² x 1 u.c.
13	LABORATORIO ELECTROACUSTICA	81,40 m ² x 1 u.c.
14	ASEOS GENERALES	19,70 m ² x 2 u.c.
15	VESTIARIOS PERSONAL	27,80 m ² x 2 u.c.
16	ZONA DE CARGA Y DESCARGA	98,10 m ² x 1 u.c.
17	MAQUINAS DE RENOVACION DE AIRE	109,30 m ² x 1 u.c.
18	SALA DE CALDERAS	88,20 m ² x 1 u.c.
19	SALA DE BOMBAS	19,40 m ² x 1 u.c.
20	ELECTRICA	14,50 m ² x 1 u.c.
21	CENTRO DE TRANSFORMACION	27,50 m ² x 1 u.c.
22	TELECOMUNICACIONES - OCLONADO	6,00 m ² x 2 u.c.
23	PATIO MANEJERIA	
SUPERFICIE UTIL		2568,70 m ²
SUPERFICIE CONSTRUIDA		2754,60 m ²

PLANO NO DEFINITIVO
 PROYECTO DE EJECUCION

PROYECTO
 CONSERVATORIO DE MUSICA
 "JUAN CRISOSTOMO ARRIAGA"
 EN BILBAO

PLANO
 PLANTA -2, PLANTA -1

ARQUITECTOS

ROBERTO EROLLA M. ANGEL CAMPO

No. PROYECTO 0301 FECHA FEBRERO-2003

ESCALA 1/150 No. PLANO A04