


PLANTA ACCESO
USOS, SUPERFICIES, LOCALIZACIONES, MOBILIARIO



PLANTA ACCESO
ALBAÑILERIA, COTAS, REVESTIMIENTOS

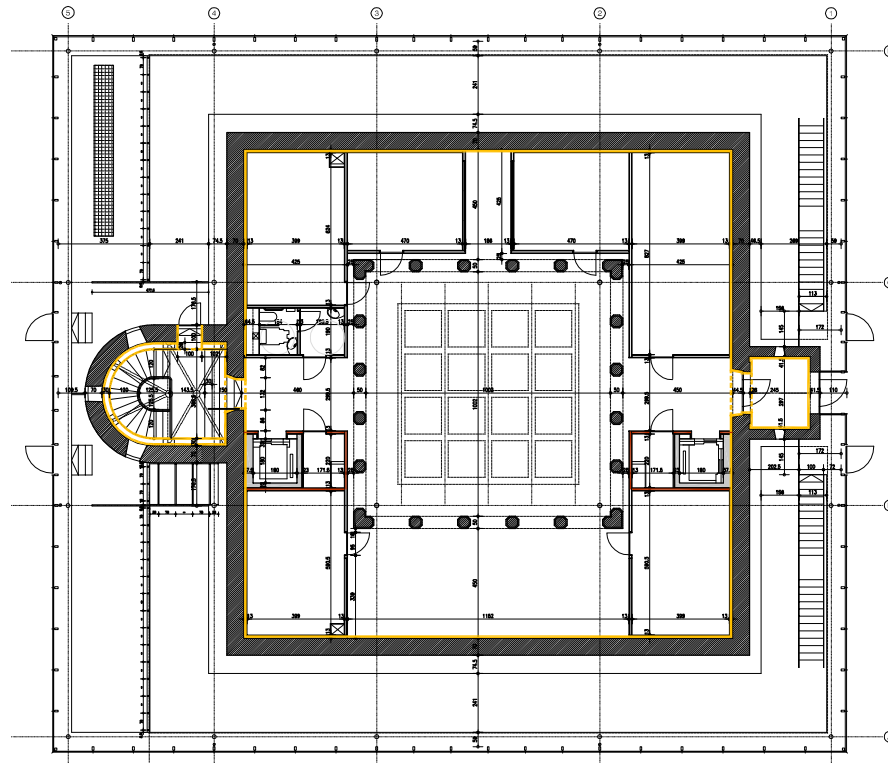

NOTA: LAS BÓVEDAS TAMBIEN SON RECUBIERTAS DE ESTUCCO
IDEM A PARAMENTOS VERTICALES

PLANO NO DEFINITIVO
PROYECTO E.EJECUCION

PROYECTO
REHABILITACION PARA
FUNDACION SANCHO EL SABIO
EN BETORO

PLANO
ESTADO REFORMADO
PLANTA ACCESO
USOS, SUPERFICIES, LOC., MOBILIARIO, ALBAÑILERIA
COTAS, REVESTIMIENTOS

ARQUITECTOS

ROBERTO ERILLA	M. ANGEL CAMPO
No. PROYECTO 0609	FECHA JUNIO 2007
REVISADO	ESCALA 1/100
No. PLANO MODIFICADO A06	No. PLANO ADE_M3