
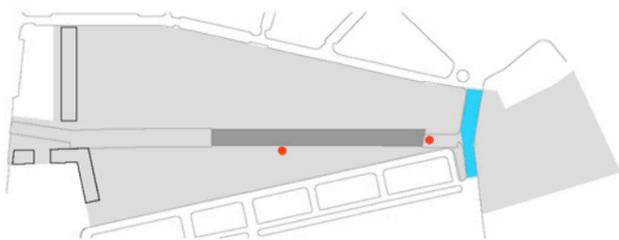
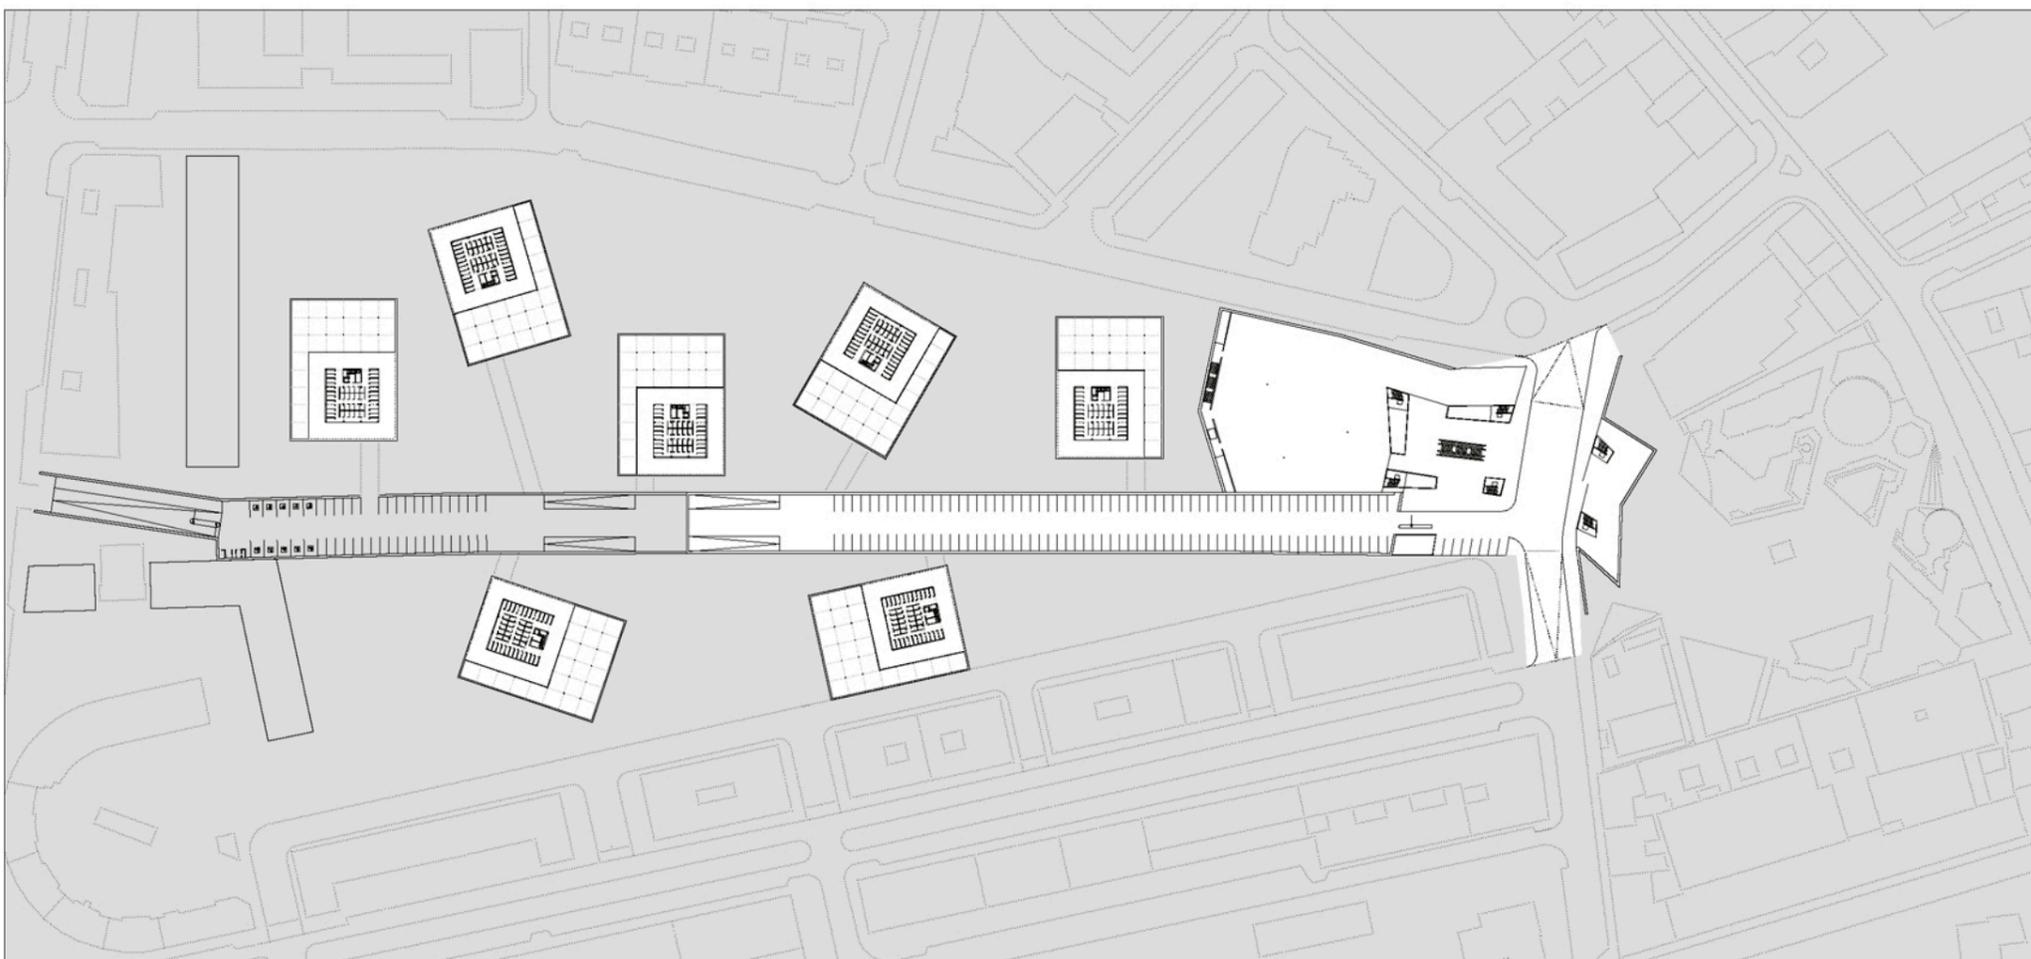


SUBSUELO


EL TREN REPRODUCE, EN SU SOTERRAMIENTO, LAS CAVIDADES NATURALES EXISTENTES EN EL ENTORNO.

LA PROPUESTA ENFATIZA ESTE SISTEMA DE CAVIDADES INCORPORANDO NUEVOS ELEMENTOS SUBTERRANEOS A LOS YA EXISTENTES:
TUNEL, ANDENES, PARKING, C.COMERCIAL, VIAL-INTERCAMBIADOR.

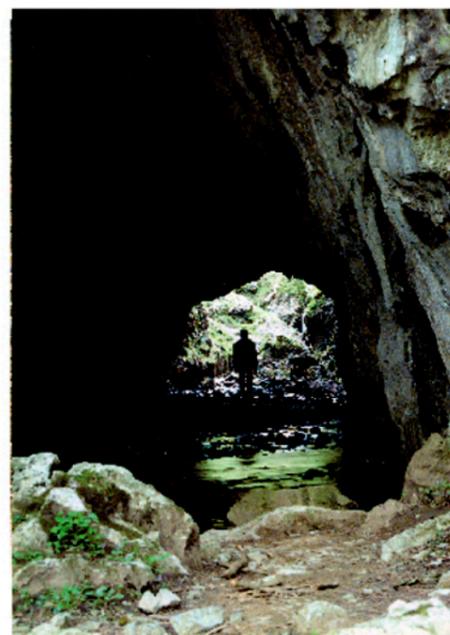


TRAFICO RODADO Y APARCAMIENTO

- APARCAMIENTO PUBLICO 124 PLAZAS + 8 EXTERIORES
- VIAL INTERCAMBIADOR
- SALIDAS PEATONALES

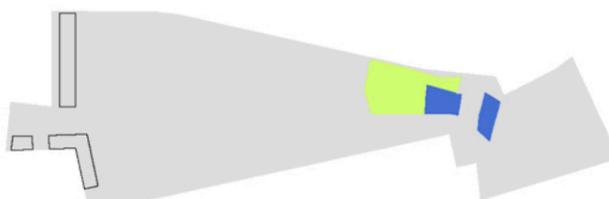

ACCESO OFICINAS EUSKOTREN Y ESTACION TERCIARIO

- CENTRO COMERCIAL
- INFORMACION EUSKOTREN / ACCESO ESTACION

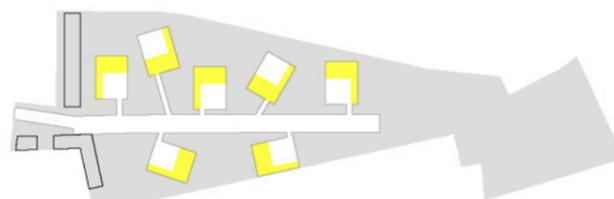

TERCIARIO

- LONJAS COMERCIALES