


CALLE DE FRAY ZACARIAS MARTINEZ

CALLE DE SANTA MARIA

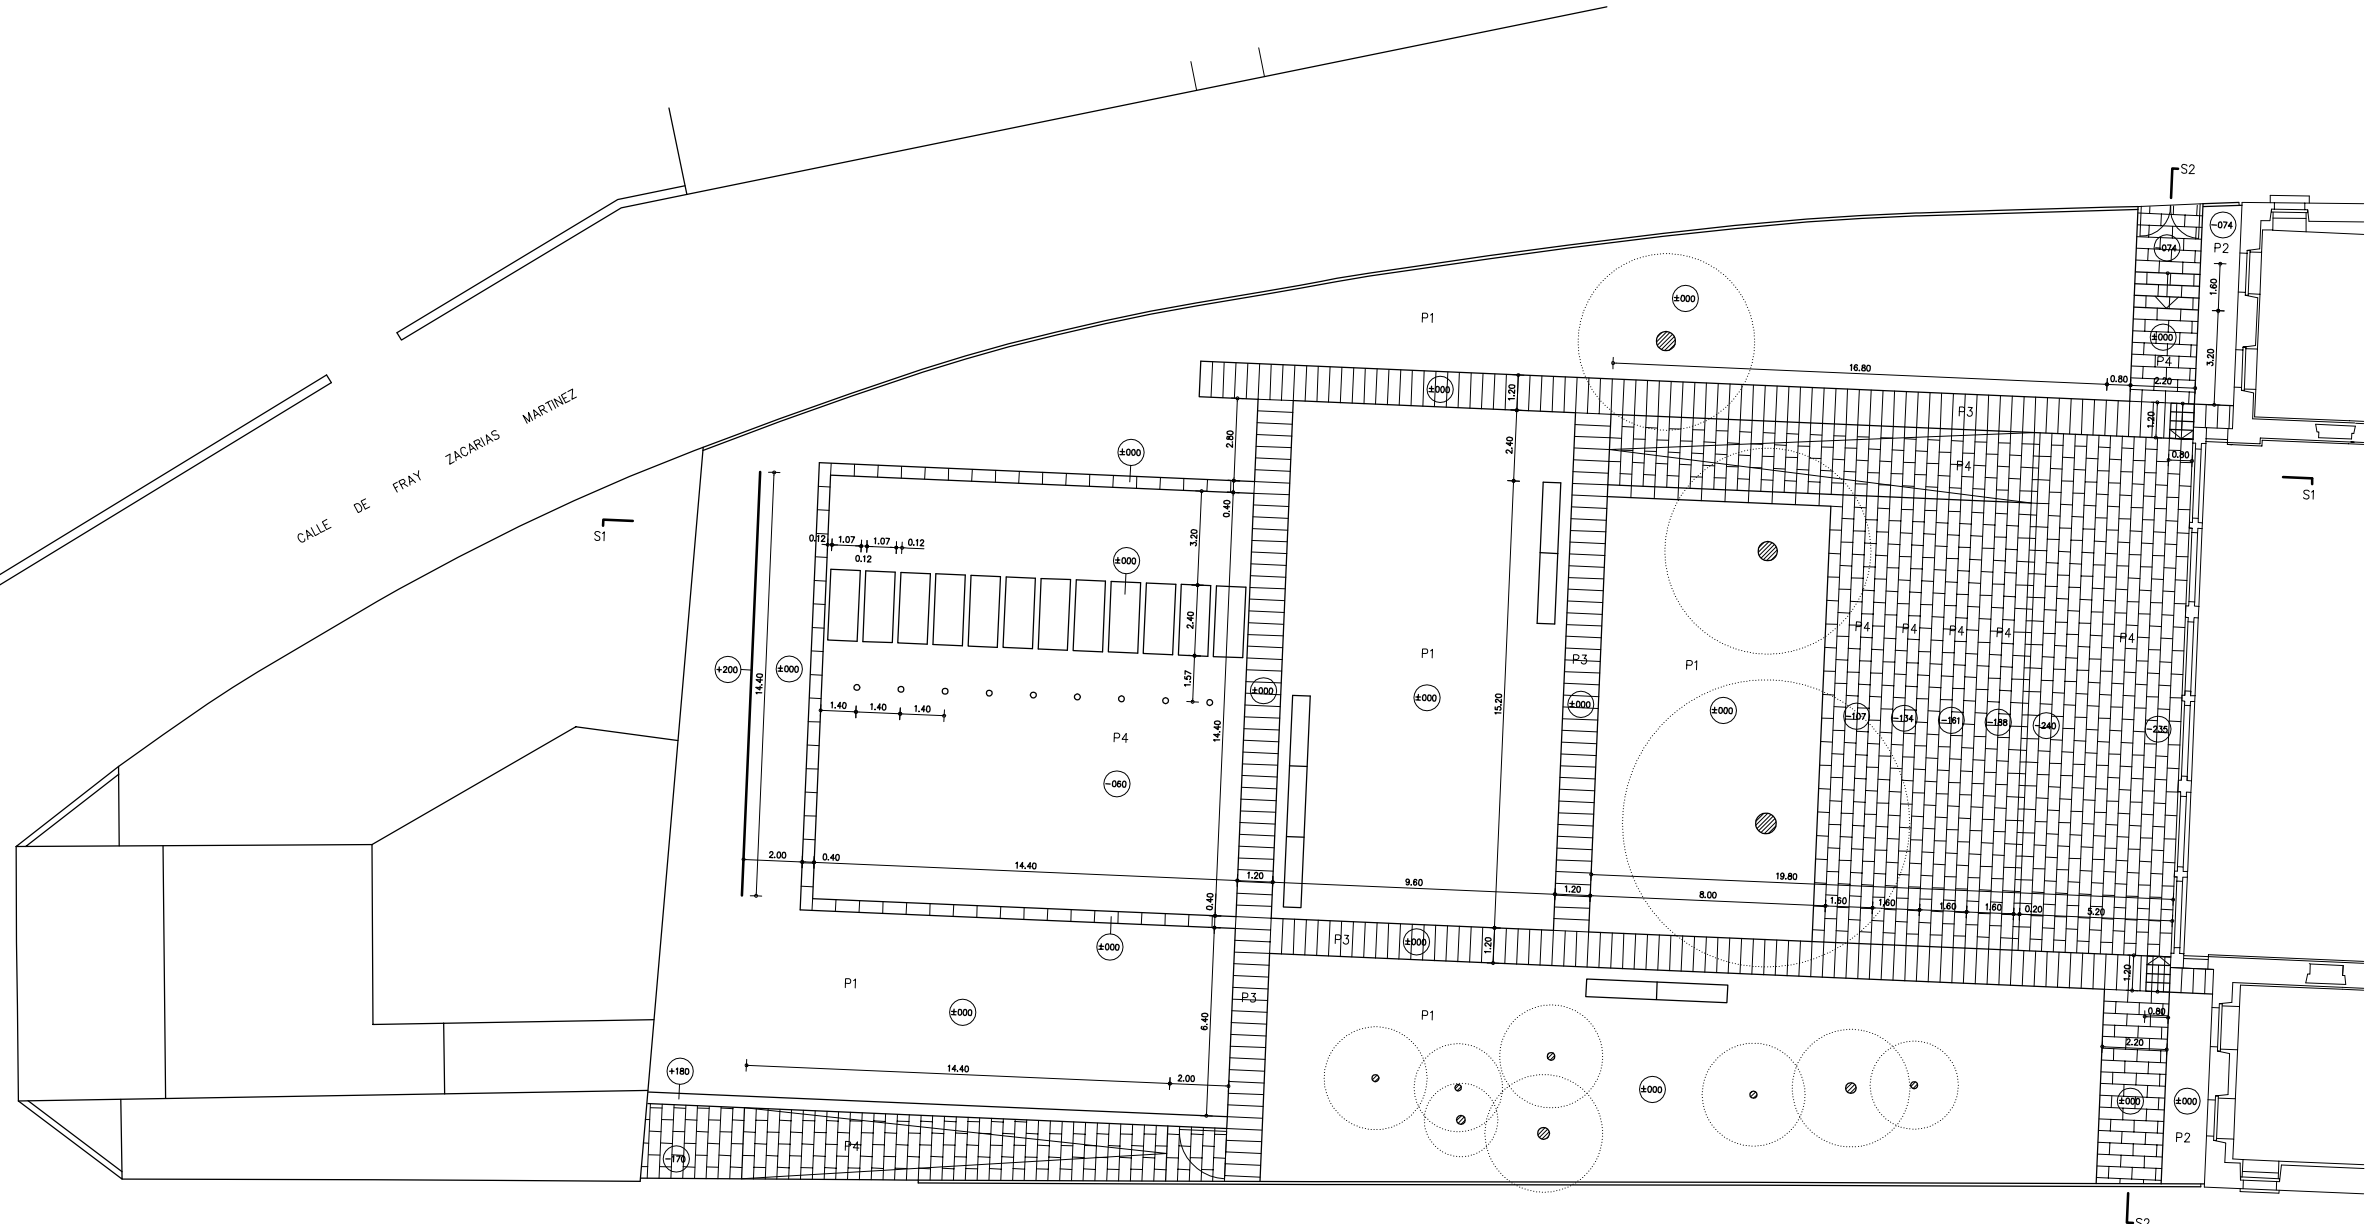

PLANO NO DEFINITIVO
 NOTA- LA COTA ±000 = 545.46

PROYECTO
 ACONDICIONAMIENTO ESPACIO ANEXO
 Y ACCESOS DEL PALACIO DE
 MONTEHERMOSO EN VITORIA-GASTEIZ.

PLANO
 PLANTA JARDIN COTA ±000 (545.46)
 DESPIECE PAVIMENTO Y COTAS

ARQUITECTO

MIQUEL A. CAMPO ROBERTO ERCILLA JUAN A. BUENO

N PROYECTO FECHA
 9610 OCTUBRE-96

ESCALA N PLANO
 1/100 A-04

- P1 TEPE S/PRESUPUESTO
- P2 PAVIMENTO GRAVA CANTO RODADO
- P3 PAVIMENTO PIEDRA 120.40 S/PRESUPUESTO
- P4 PAVIMENTO PIEDRA 80.40 S/PRESUPUESTO