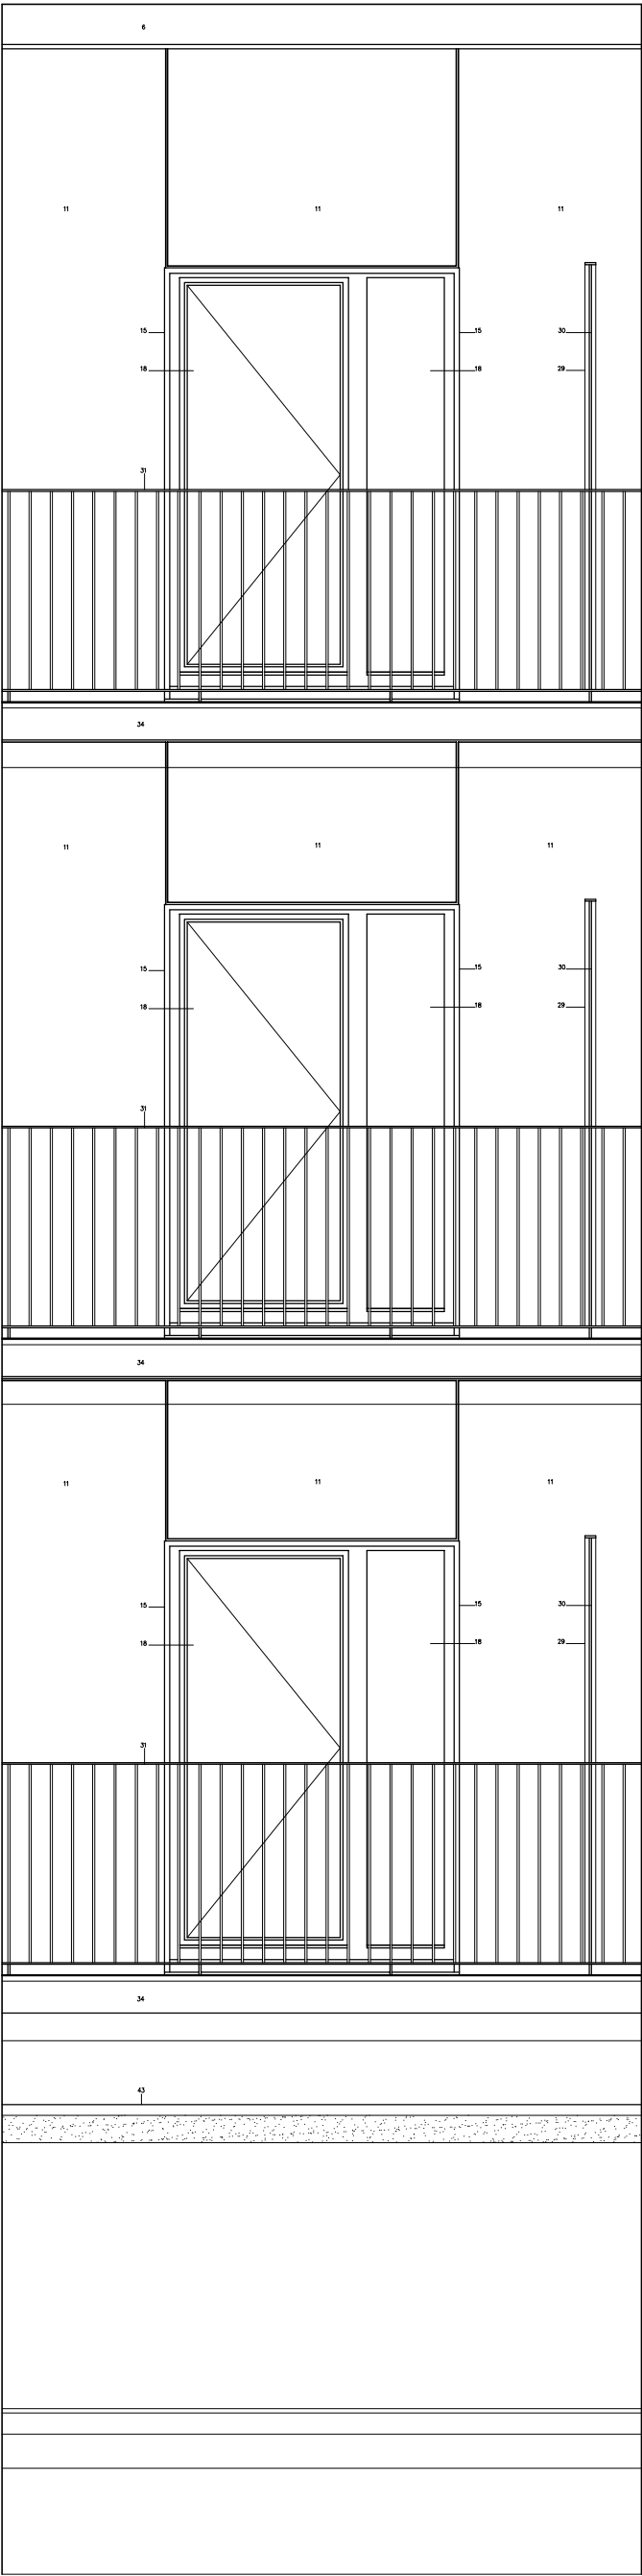
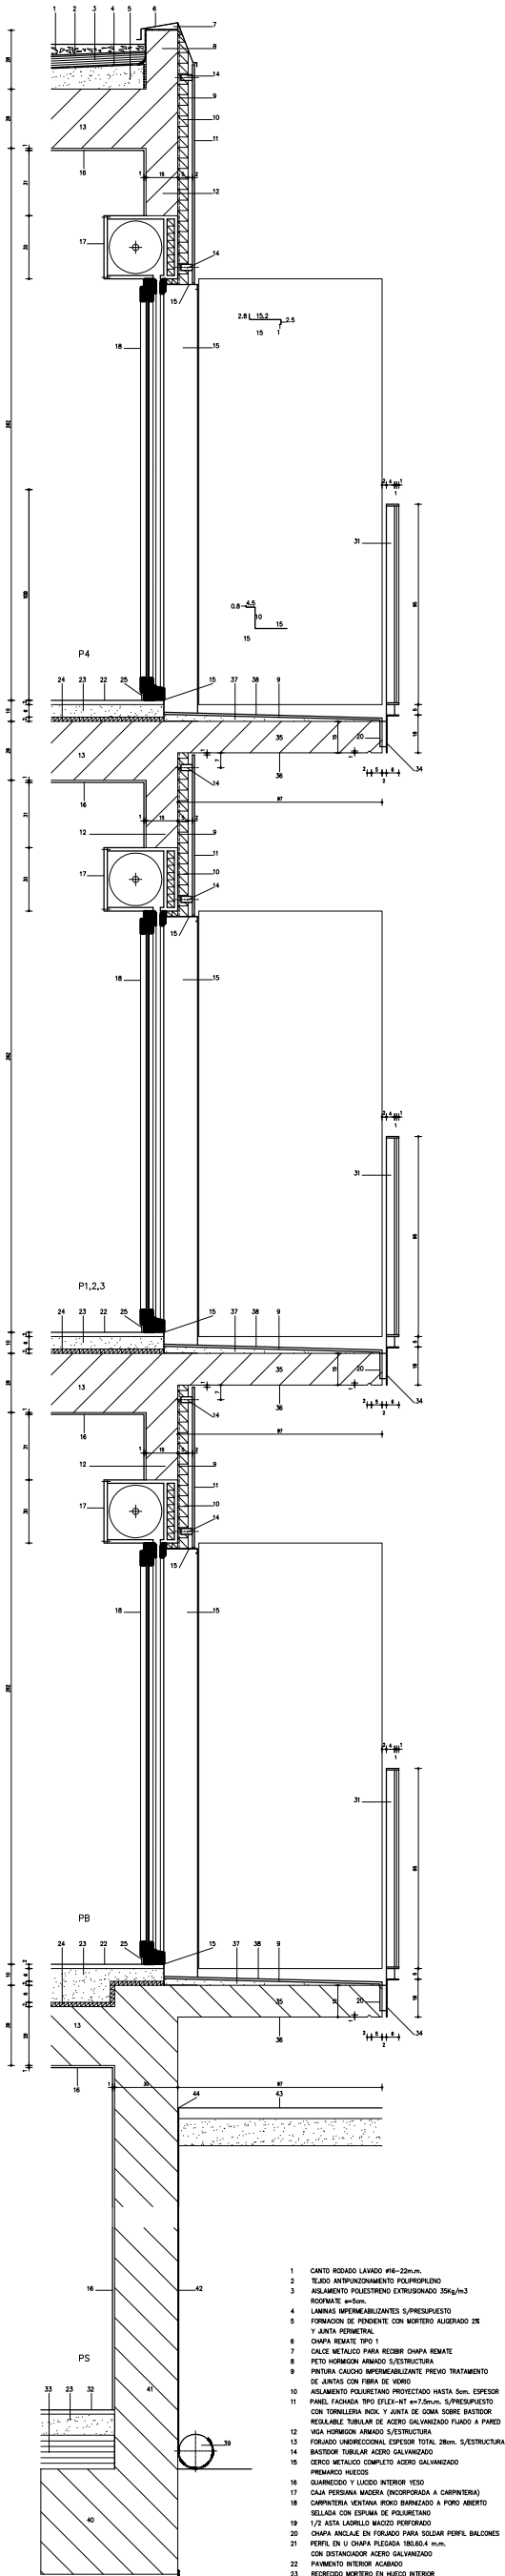


PLANO NO DEFINIDO