


PLANTA EMPLAZAMIENTO
E 1/1000



PLANTA SITUACION
E 1/100000

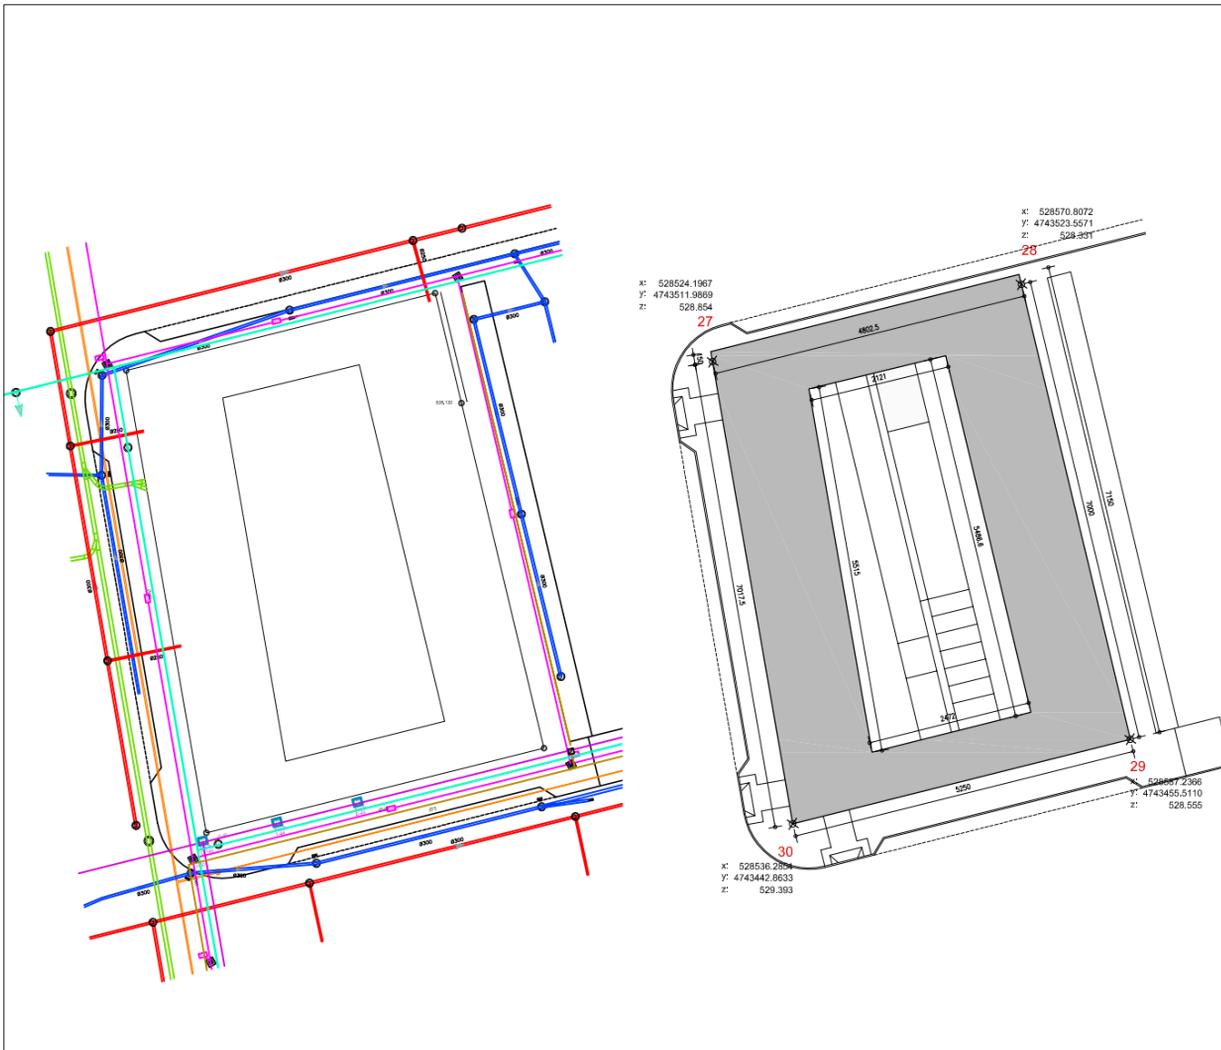

PLANTA EMPLAZAMIENTO. REDES GENERALES
E 1/500

PLANTA EMPLAZAMIENTO. COTAS
E 1/500

PUNTO	27	28	29	30
COTAS ALTURA TERRENO	528.85	528.331	528.55	529.39
COTAS RELATIVAS DE PROYECTO	0.52	0.00	0.22	1.08

- RED DE GAS
- RED PLUVIAL
- RED RECOGIDA BASURAS
- RED SANEAMIENTO
- RED ELECTRICA
- RED TELECOMUNICACIONES
- RED DE ABASTECIMIENTO
- RED DE RIEGO

PLANO NO DEFINITIVO

PROYECTO EJECUCION

PROYECTO
190 VIVIENDAS, LOCALES Y GARAJES
EN SALBURIA S10.RC.PA.1 (VITORIA)

PLANO
PLANTA SITUACION
PLANTA EMPLAZAMIENTO
REDES GENERALES

ARQUITECTOS

ROBERTO ERCILLA M. ANGEL CAMPO

No. PROYECTO 0501E-0408B FECHA ABRIL 2006

REVISADO L.A. T.A. ESCALA 1/10000 1/1000 1/500

No. PLANO MODIFICADO No. PLANO A01