


Alzado este

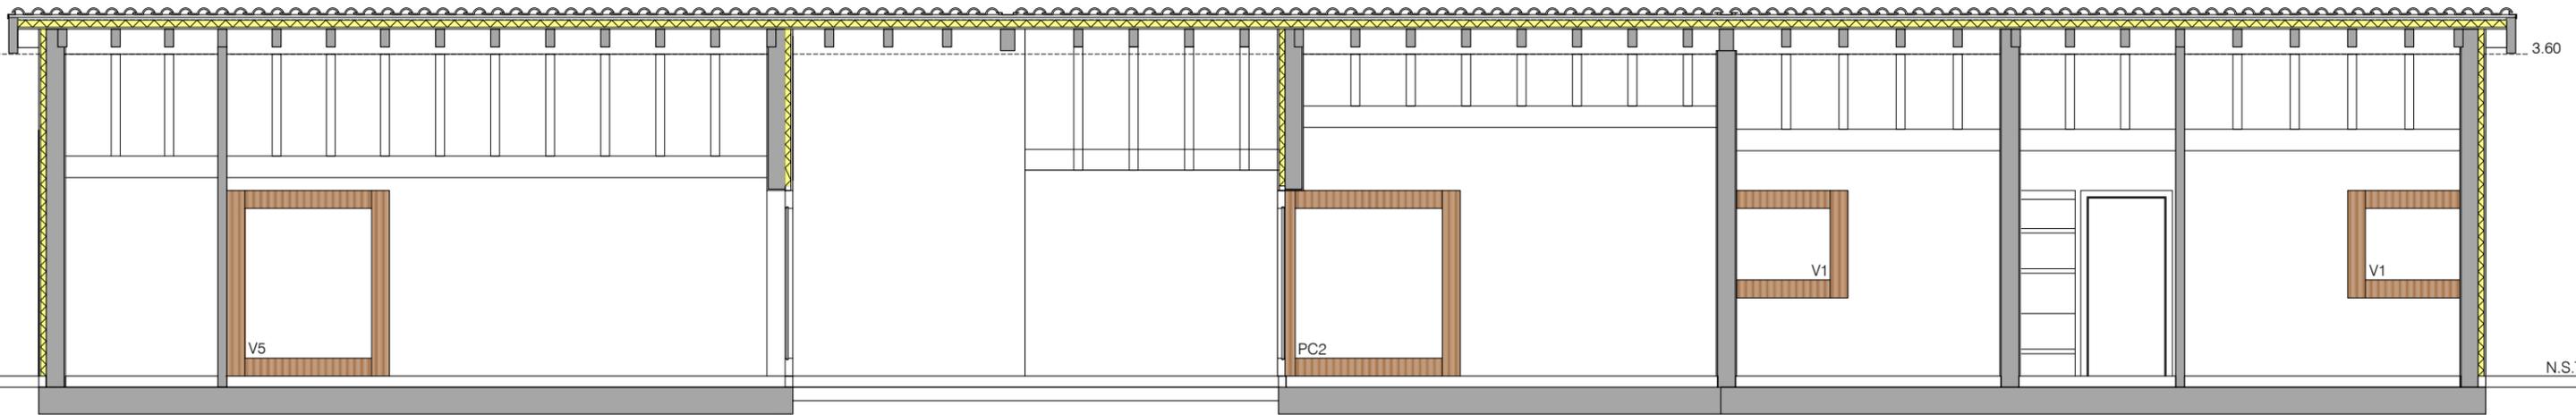

Sección 1-1

PLANO NO DEFINITIVO
N.S.T. NIVEL DE SUELO TERMINADO

TODAS LAS MEDIDAS SE COMPROBARAN EN OBRA
ESTE PLANO CONTIENE INFORMACION EN COLOR

FIN DE OBRA

PLANO

ALZADO ESTE
SECCIÓN LONGITUDINAL 1-1
ALZADO NORTE

A8R1

PROYECTO

VIVIENDA UNIFAMILIAR EN LUZURIAGA. ÁLAVA

No. PROYECTO

FECHA

1501

NOVIEMB. 2015


REVISADO

ESCALA


V.O.

1:50

ARQUITECTO

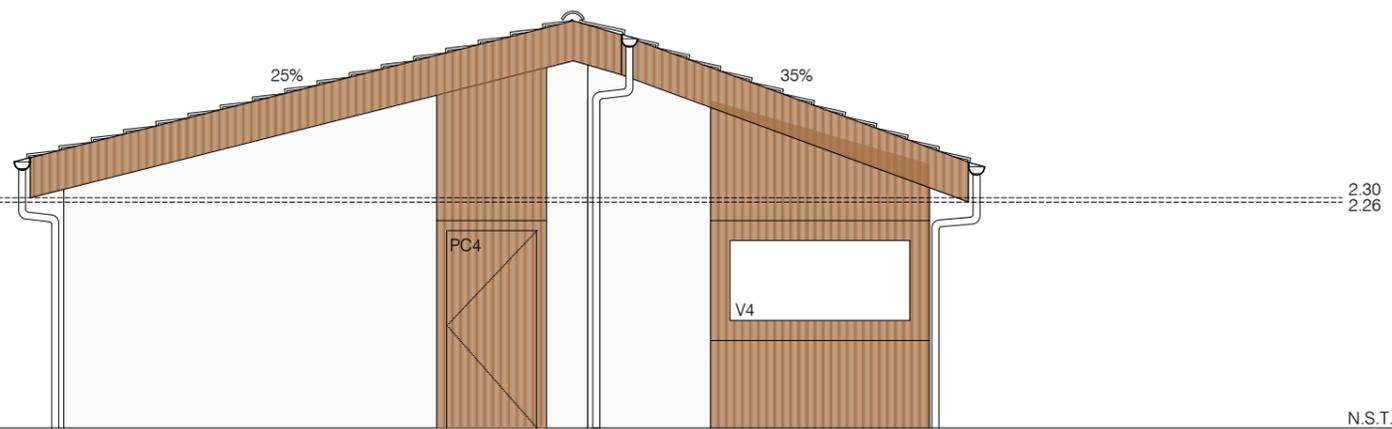

Alzado norte

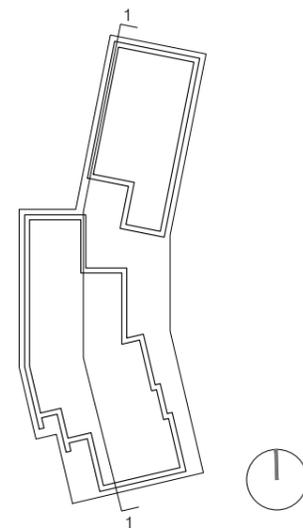

Roberto Ercilla Abaitua