




SECCION VERTICAL
POR VENTANAS, SIN BALCON

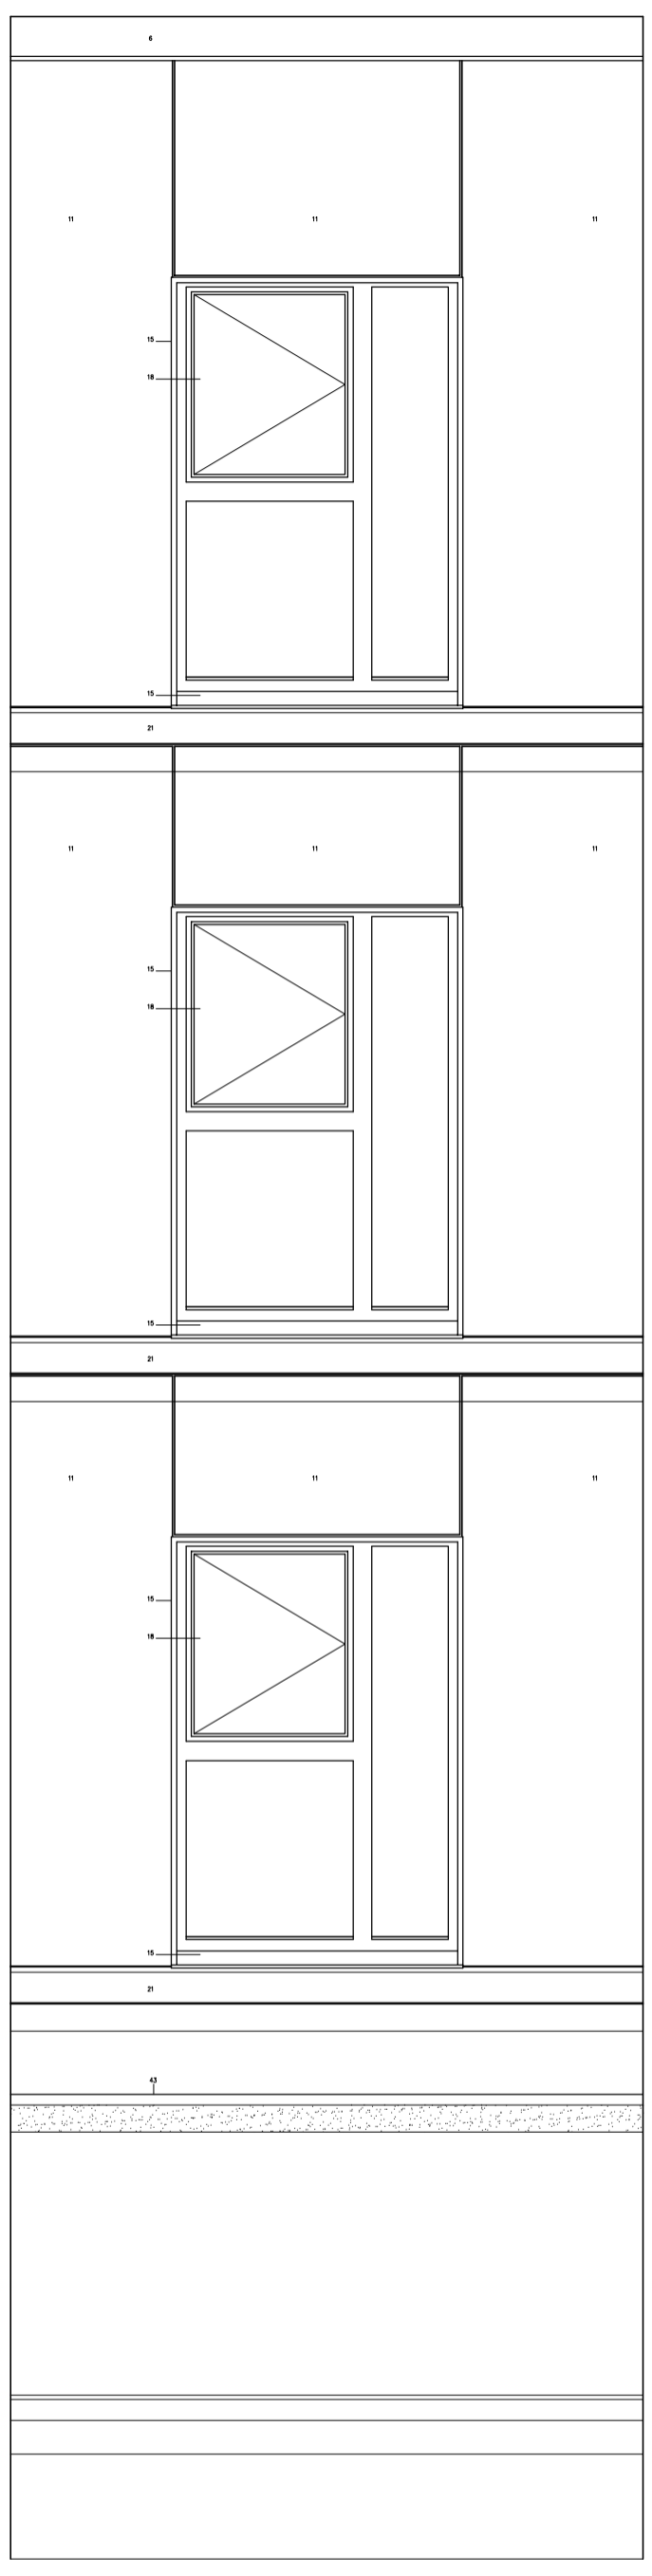

ALZADO, SIN BALCON

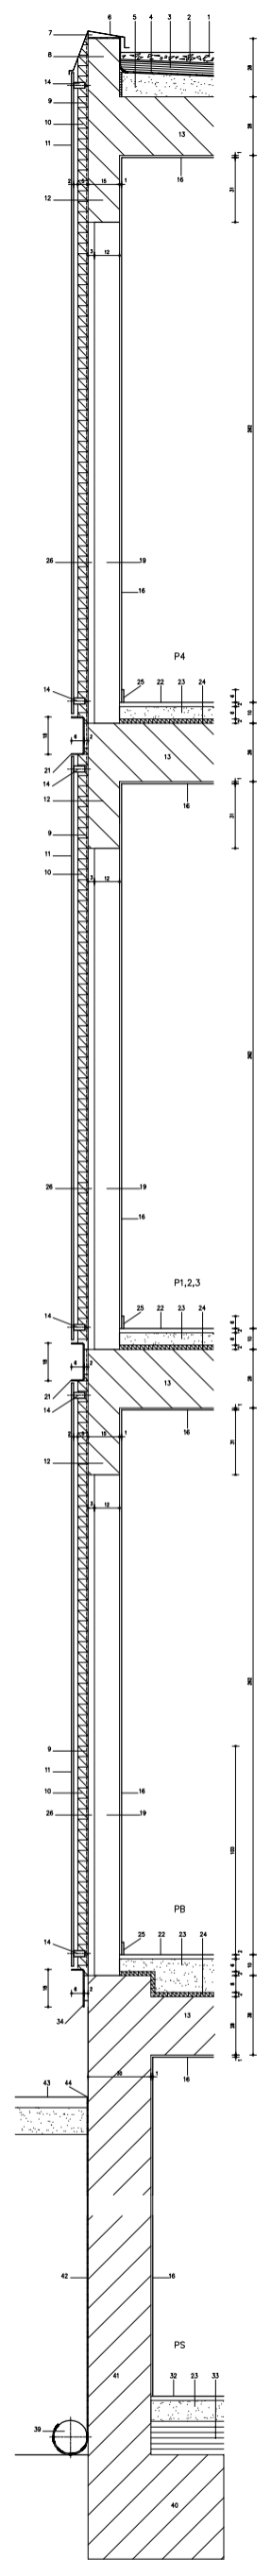

SECCION VERTICAL
POR FACHADA CIEGA, SIN BALCON

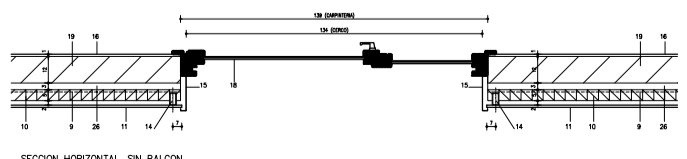

SECCION HORIZONTAL, SIN BALCON

- 1 CINTO BORDADO LAVADO #16-22mm
- 2 SELLO ANTIABRAZAMIENTO POLIPROPILENO
- 3 AISLAMIENTO PULVERIZADO EXTRUSIONADO 35kg/m3
- 4 BORDANTE #8mm
- 5 LAMINAS IMPERMEABILIZANTES S/PRESUPUESTO
- 6 FORMADOR DE PENDIENTE CON MORTERO ALISADO 2X
- 7 JUNTA HOMERIAL
- 8 CHAPA REMATE TIPO 1
- 9 CALCE METALICO PARA RECIBIR CHAPA REMATE
- 10 PETO HORMIGON ARMADO S/ESTRUCTURA
- 11 FINTURA CAUCHO IMPERMEABILIZANTE PREVIO TRATAMIENTO DE JUNTA CON FIBRA DE VIDRIO
- 12 AISLAMIENTO POLIURETANO PROYECTADO HASTA 5cm. ESPESOR
- 13 PANEL FACHADA TIPO EFLX-NI e=7.5m. S/PRESUPUESTO CON TORNILLERIA INOX. Y JUNTA DE GOMA SOBRE BASTIDOR
- 14 RESILANTE TUBULAR DE ACERO GALVANIZADO FIJADO A PARED
- 15 VIGA HORMIGON ARMADO S/ESTRUCTURA
- 16 FORADO INDIRRECCIONAL ESPESOR TOTAL 28mm. S/ESTRUCTURA
- 17 BASTIDOR TUBULAR ACERO GALVANIZADO
- 18 CERCO METALICO COMPLETO ACERO GALVANIZADO
- 19 PRIMARIO HUECOS
- 20 QUARNEADO Y LUCIDO INTERIOR YESO
- 21 CAJA PERSIANA MADERA (INCORPORADA A CARPINTERIA)
- 22 CARPINTERIA VENTANA IRONIO BARNIZADO A PORO ABIERTO
- 23 SELLOMA CON ESPUMA DE POLIURETANO
- 24 1/2 ASTA LADRILLO MACIZO PERFORADO
- 25 CHAPA ANCLAJE EN FORADO PARA SOLDAR PERFL. BALCONES
- 26 PERFL. EN U CHAPA PLEGADA 180.0.4 mm.
- 27 CON DISTANCIADOR ACERO GALVANIZADO
- 28 PAVIMENTO INTERIOR ACABADO
- 29 RECOCCO MORTERO EN HIECO INTERIOR
- 30 AISLAMIENTO POLIURETANO PROYECTADO e=20m.
- 31 RODAPIE MADERA BARNIZADA
- 32 RECOCCO MORTERO HORMIGON EN PAVIMENTO EXTERIOR
- 33 CHAPA REMATE VERTICALEAS EN BALCON
- 34 FIJACIONES PANEL SEPARADOR VENTANAS (PV)
- 35 PERFL. BARRIDO PANEL SEPARADOR VENTANAS (PV)
- 36 VIDRIO LAMINAR EN PANEL PV
- 37 BARRANDILLA TIPO EN ACERO GALVANIZADO
- 38 PAVIMENTO INTERIOR GARAJE. SOLERA PULIDA CON CUARZO
- 39 ENCAJONADO BASE SOLERA SOTANO
- 40 ANGULAR PLEGADO 180.0.4 mm.
- 41 CON DISTANCIADOR EN FRONTE BALCON ACERO GALVANIZADO
- 42 LOSA BALCON HORMIGON ARMADO e=15cm.
- 43 IMPERMEABILIZACION INCOLORA DE SILICONAS
- 44 EN ELEMENTOS DE HORMIGON VISTO
- 45 FORMACION PENDIENTE CON MORTERO DE RESINAS
- 46 PAVIMENTO GRAVICOLOR (CUARZO Y RESINAS)
- 47 TUBO DRENAR
- 48 ZAPATA HORMIGON ARMADO
- 49 MURO HORMIGON ARMADO e=30cm.
- 50 LAMINA FILTRANTE EN MURO
- 51 PAVIMENTO ACERA SIMILAR AL EXISTENTE
- 52 SELLADO PERIMETRAL

ARQUITECTOS: N. FRENTEO, 979, OCTUBRE-97, PROYECTO: 168 VIVIENDAS Y GARAJES EN LAMUJEROCARRA, PLANO SECCIONES CONSTRUCTIVAS 2
 ESCALA: 1/10, N. PAÑO: A34

PLANO NO DEFINITIVO