


PLANTA LOCALIZACIONES
E=1/250

- FUENTE
- PARELERA
- FARELA
- BALIZA
- #PARCA-BICILETAS

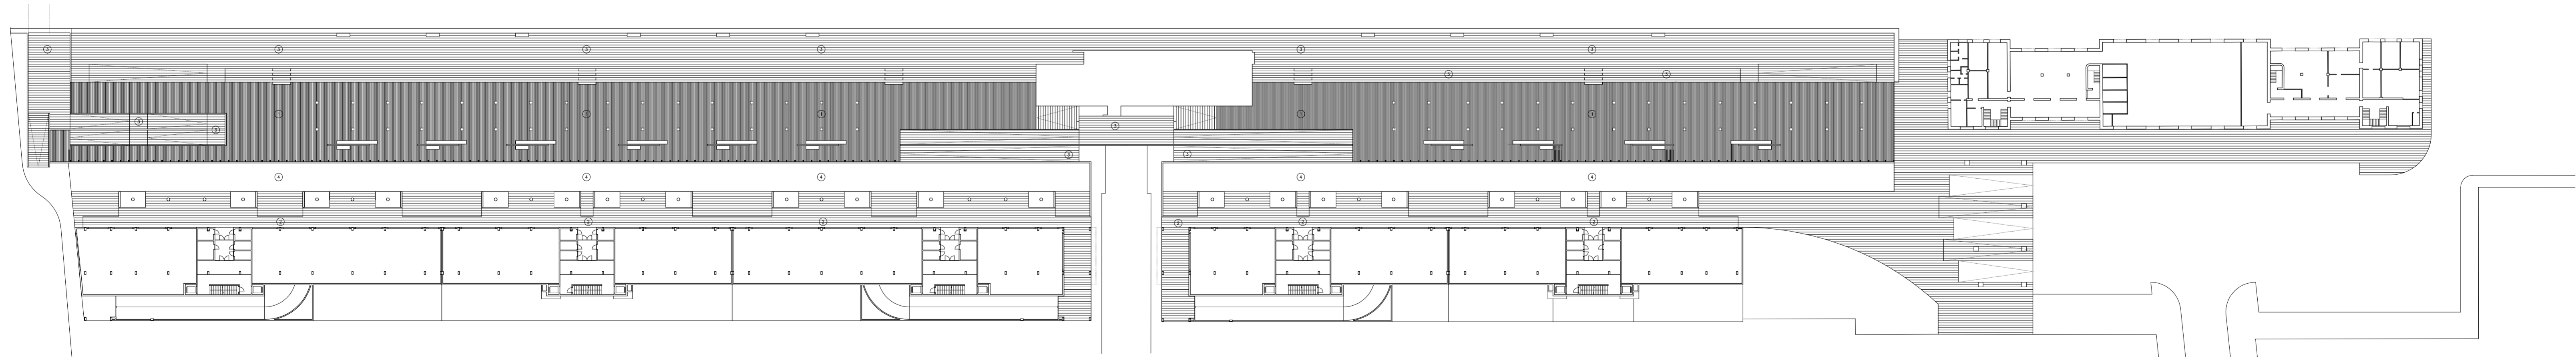

PLANTA PAVIMENTOS
E=1/250

- MADERA DE BLENDO SUELO FLOTANTE
- PIEDRA CALIZA 4 CM. ESPESOR
- PIEDRA CALIZA 2 CM. ESPESOR
- ACOBAM

PLANO NO DEFINITIVO		
PROYECTO		
URBANIZACION ZONA NORTE PLAN ESPECIAL DE REFORMA INTERIOR Nº5 FERROCARRIL		
PLANO		
PLANTA SOLERAS Y FORJADOS PLANTA PAVIMENTOS		
COORDINADOR EQUIPO INGENIERO DE OBRAS		ARQUITECTO MUNICIPAL
JESUS MARCOS ERDO ARQUITECTOS		EDUARDO TABERNA LA PEÑA ARQUITECTOS
M.A. CAMPO	R. ERGOLA	J.A. BUENO
Nº PROYECTO	FECHA	Nº PLANO
944	MAYO-94	A-03A
ESCALA	Nº PLANO	CONTINUA A H-03
1/10 1/250	A-03A	