



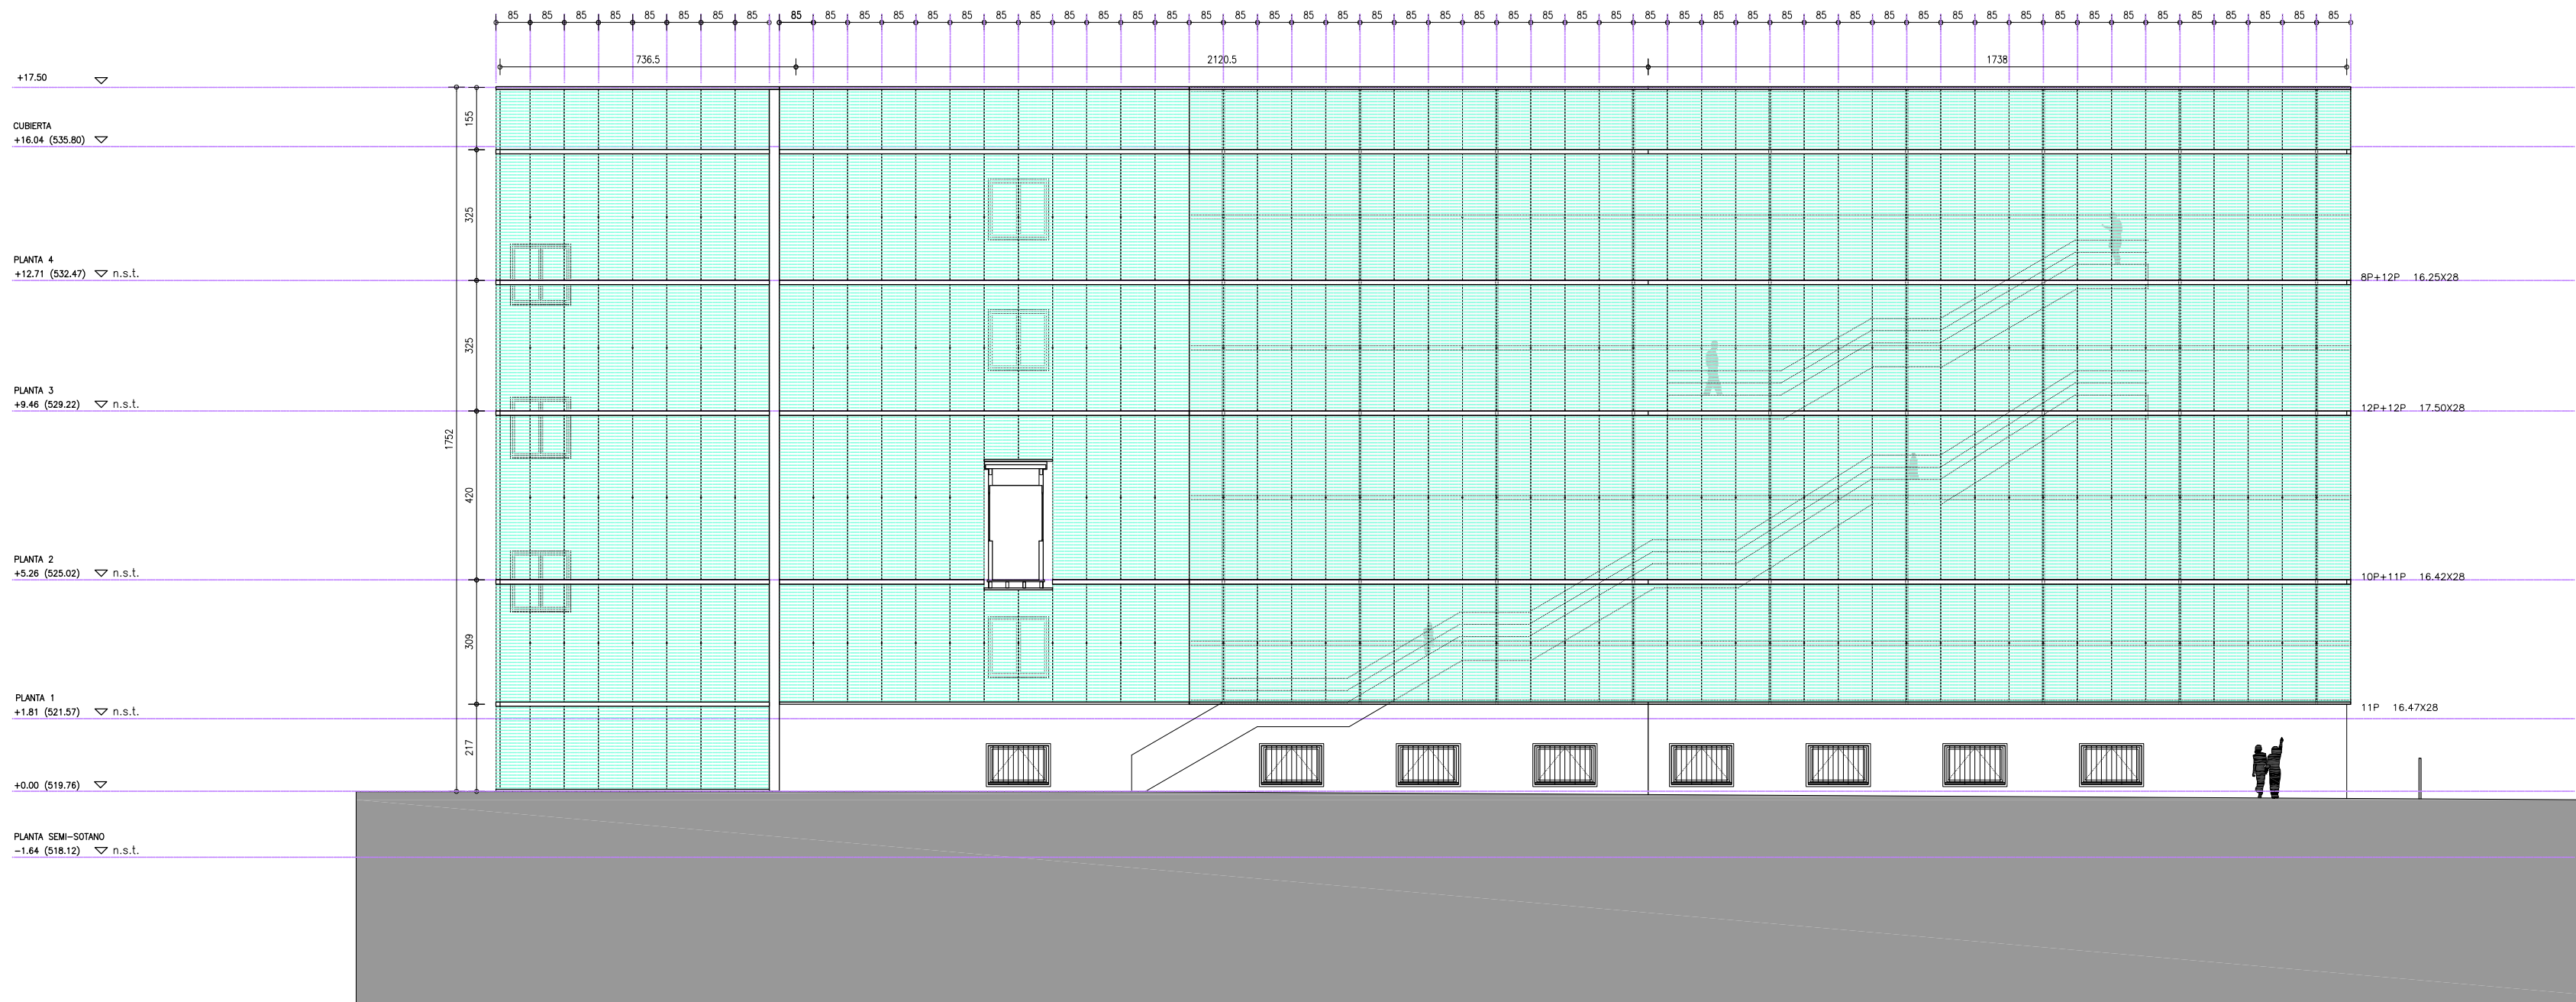

ALZADO CD



ALZADO AB

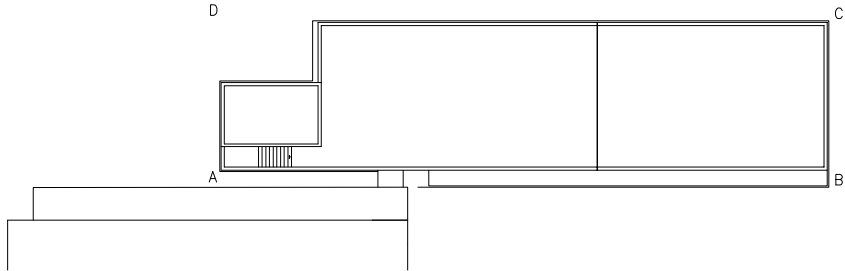

PLANO NO DEFINITIVO
PROYECTO DE EJECUCION

PROYECTO
REFORMA Y AMPLIACION
EDIFICIO ANEXO COLEGIO URSULINAS

PLANO
ALZADO CD
ALZADO AB

ARQUITECTOS

ROBERTO ERCILLA M. ANGEL CAMPO

No. PROYECTO 0303 MAYO-2003

ESCALA 1/100 No. PLANO A15