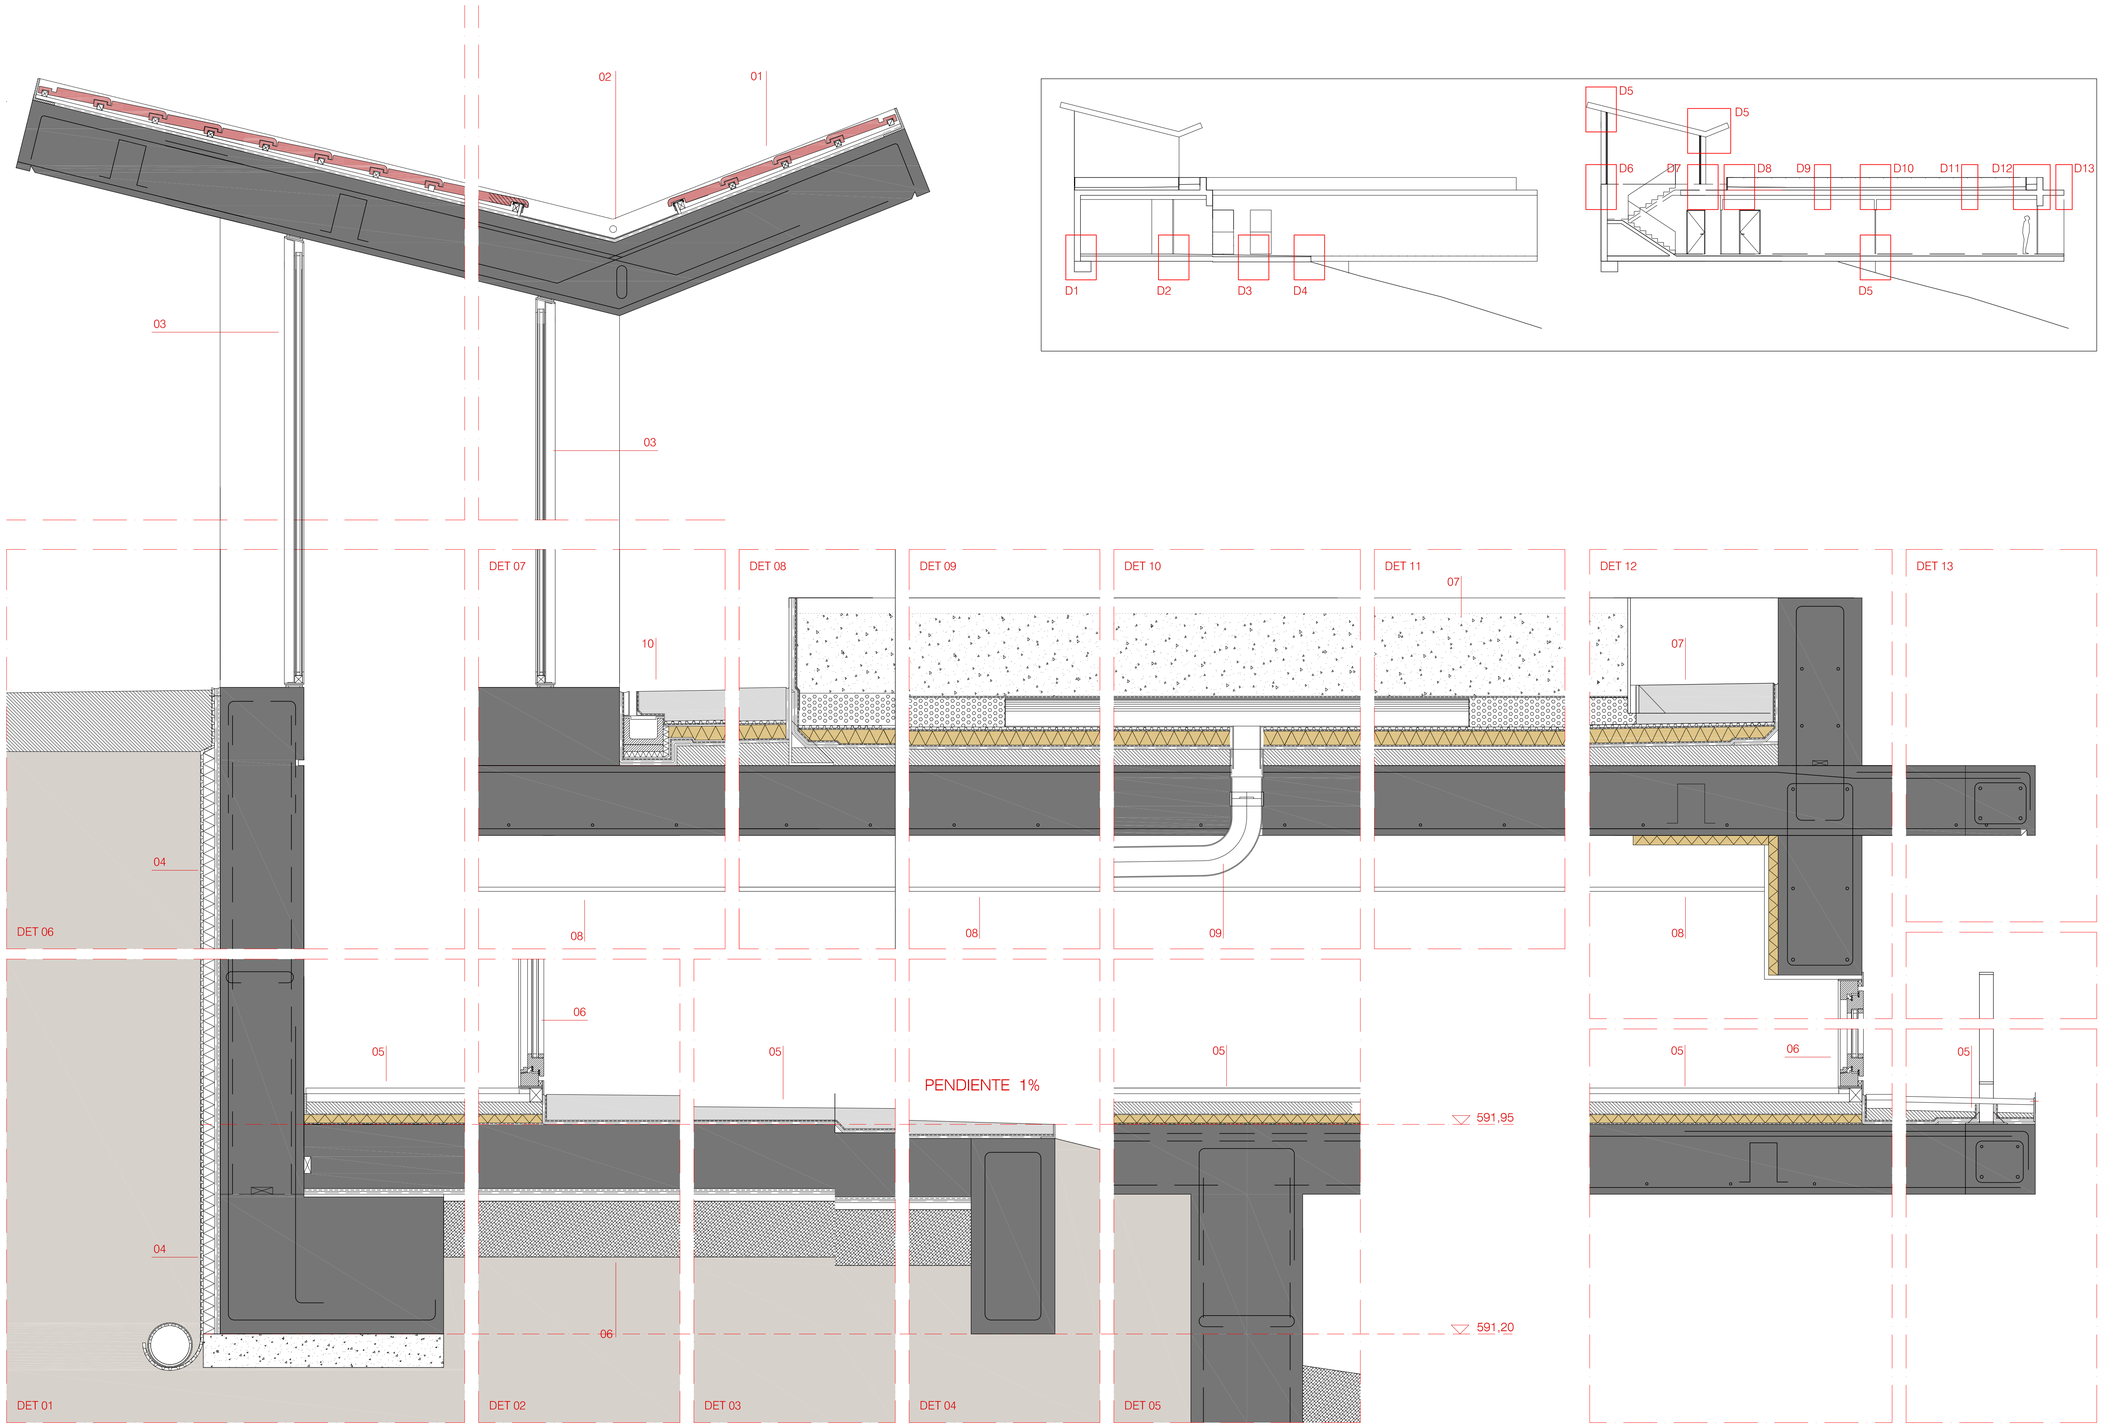

01 Cubierta cuerpo de acceso

-Teja cerámica plana sobre doble rastrell de madera de pino vacsolizado
-Tela asfáltica sobre imprimación asfáltica

02 Canalón de chapa plegada de zinc, e: 0.8 mm , pte. 0 % Des.70cm.
Gárgola perfil tubular hueco de acero galv. Ø25mm. para evacuación

03 Carpinteria cuerpo de acceso formada por:

-Separador formado por llanta 60.5mm. acero galv. y lacado
-Marco formado por llanta marco entero 70.5mm. acero galv. y lacado
-Sujeccion del vidrio mediante llanta marco entero 20.5mm. acero galv. y lacado y junquillo marco entero L20.15.2mm.
-Vidrio térmico 4/12/6
Nota:el contacto de vidrio con cualquier soporte de acero se protegerá con lámina de neopreno y sellado con masilla elástica de poliuretano.

04 Muro contencion collindante con vivienda:

-Imprimacion asfaltica, dos laminas de betun elastomerico tipo LBM-40/6FV
-Aislamiento con paneles rigidos de poliestireno extruido STYRODUR C e.: 40mm. colocados a tresbolillo.
-Membrana drenante y retenedora, de polietileno de alta densidad (HDPE) Chovadren Garden 20 con solape no inferior a 20 cm
-Recogida mediante tubo dren Ø 16

05 Suelos formados por:

-Relleno de zahorra artificial compactado.
-Capa de arena e:2.5 cm
-Lámina sintética de polielefina modificada TPO armada con red de vidrio Filagon
-Solera de hormigón armado HA-25, e:12 cm o losa segun planos de estructura, con juntas de bentonita.
-Imprimación asfáltica

Interior vivienda:
-Poliestireno extruido, e:3 cm
-Recrecido de mortero de cemento M-80, e:5 cm
-Rastrel de pino vacsolizado, 70x20 mm
-Tarima de madera Alerce tratada al aceite

Exterior:
-Solera de hormigón pulido fratasado mecánico, e:15 cm.

06 Carpinteria exterior vivienda formada por:

-Marco formado por llanta marco entero 85.5mm. acero galv. y lacado
-Sujeccion del vidrio mediante llanta marco entero 50.5mm. acero galv. y lacado y junquillo marco entero tubo 30.15.1mm. acer. galv. lacado.
-Vidrio térmico 4 /12 /6
-Marcos de ventanas de madera maciza s/presupuesto montada sobre llanta de acero.

Nota:el contacto de vidrio con cualquier soporte de acero se protegerá con lámina de neopreno y sellado con masilla elástica de poliuretano.

07 Cubiertas planas:

- -Formación de pendientes con hormigón aligerado HL-20 con arcilla expandida, e.: 5cm. min., terminado en fratasado fino y formación de medias cañas.
- Imprimación bituminosa elastomérica SIPLAST PRIMER.
- Betún oxidado de aplicación en caliente 110/30.
- Lámina de betún elastómero SBS armada con velo de vidrio arenada por ambas caras, PARADIENE VV.
- Betún oxidado de aplicación en caliente 110/30
- Lámina de betún elastómero SBS armada con velo de vidrio arenada por ambas caras, PARADIENE VV.
- Betún oxidado de aplicación en caliente 110/30
- Lámina de betún elastómero SBS con tratamiento antiraices, auto protegida, con armadura de poliester PARASTAR verde.
- Fieltro geotexil de polipropileno Polyfelt TS 10 con solape no inferior a 20 cm
- Aislamiento con paneles rigidos Styrodur C de 50 mm colocados a tresbolillo.
- Membrana drenante y retenedora, de polietileno de alta densidad (HDPE) Chovadren Garden 20 con solape no inferior a 20 cm

Cubierta plana ajardinada transitable, constituida por:
- Relleno de grava canto rodado lavado de 20 y 30mm.
- Recogida lineal oculta mediante tubo dren Ø 10
- Fieltro geotexil de polipropileno Polyfelt TS 30 con solape no inferior a 20 cm
- Tierra vegetal 25 cm espesor.

Cubierta plana transitable, constituida por:
- Solera H.A. e.: 15cm. aproximadamente, reforzada con fibra de polipropileno.

08 Falso techo de cartón -yeso hidrofugado en masa e.: 15mm., fijación a forjado con perfilería de chapa galvanizada 46mm.
09 Bajante de 110 PVC oculta en falso techo
10 Rejilla de recogida lineal ACO canal G100 con ranura Brickslot

(*) Todas las medidas se comprobaran en obra

PLANO NO DEFINITIVO

PROYECTO DE EJECUCION

PLANO

A10M0

SECCION CONSTRUCTIVA
VERTICAL-LONGITUDINAL

PROYECTO

VIVIENDA UNIFAMILIAR
EN ETURA (ALAVA)

No. PROYECTO	FECHA
0812	JUNIO 2009
REVISADO	ESCALA
	1:10

ARQUITECTO: Roberto Ercilla Arquitectura

Roberto Ercilla

C/ Sarburua nº8A 01007
Vitoria - Gasteiz
Tell: 945-150445
arquitectura@rercilla.com

0 0.5 2.5