



ALZADO A CALLE FRAY ZACARIAS MARTINEZ

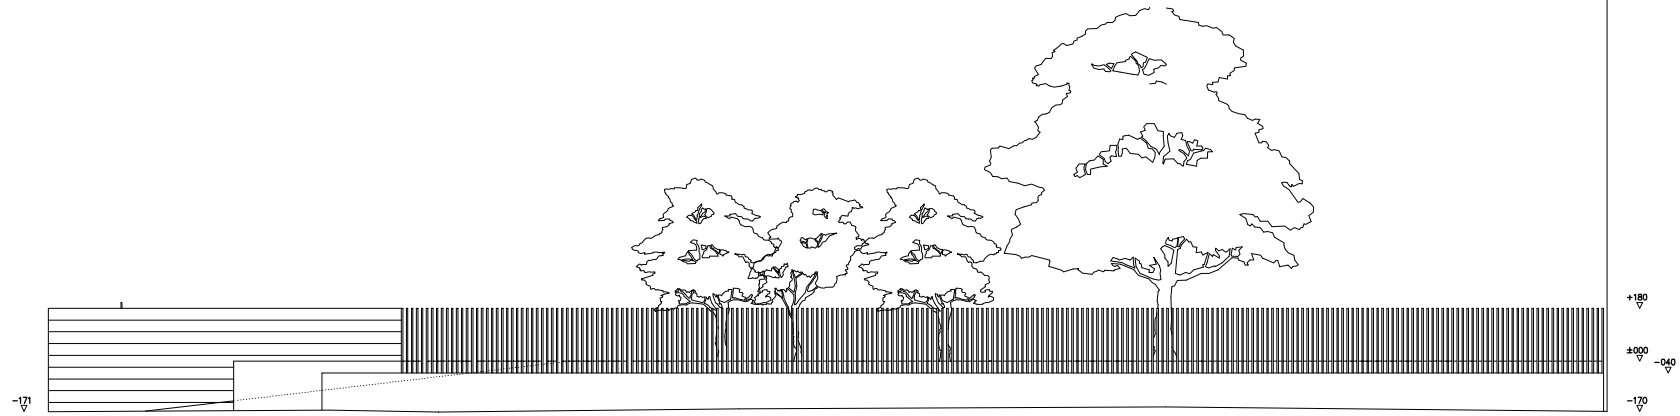

ALZADO A CALLE DE SANTA MARIA

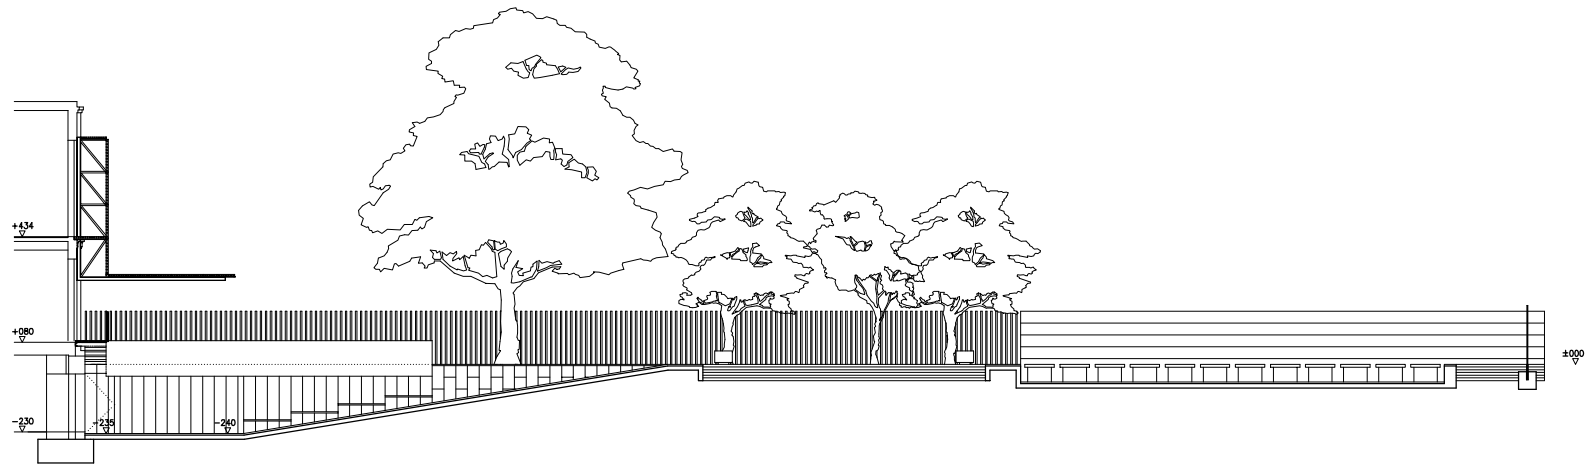

SECCION 1

**PLANO NO DEFINITIVO**

PROYECTO  
 ACONDICIONAMIENTO ESPACIO ANEXO  
 Y ACCESOS DEL PALACIO DE  
 MONTEHERMOSO EN VITORIA-GASTEIZ.

PLANO  
 ALZADOS Y SECCION 1

ARQUITECTO

MIGUEL A. CAMPO	ROBERTO ERCILLA	JUAN A. BUENO
N PROYECTO	FECHA	
9610	OCTUBRE-96	
ESCALA	N PLANO	
1/100	A-06	