




ALZADO DB

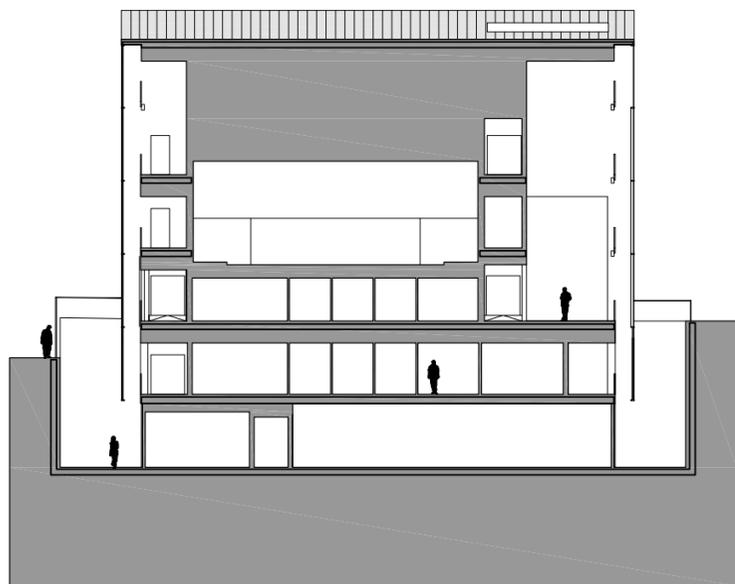


SECCION 10-10

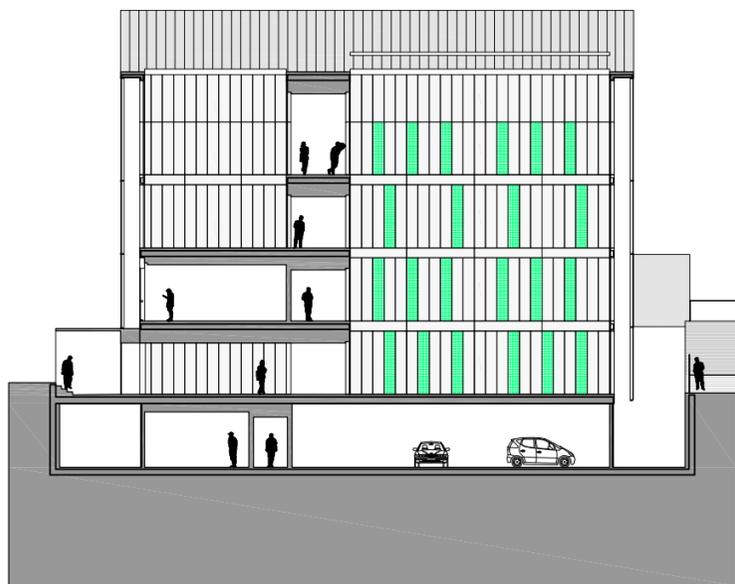


SECCION 12-12

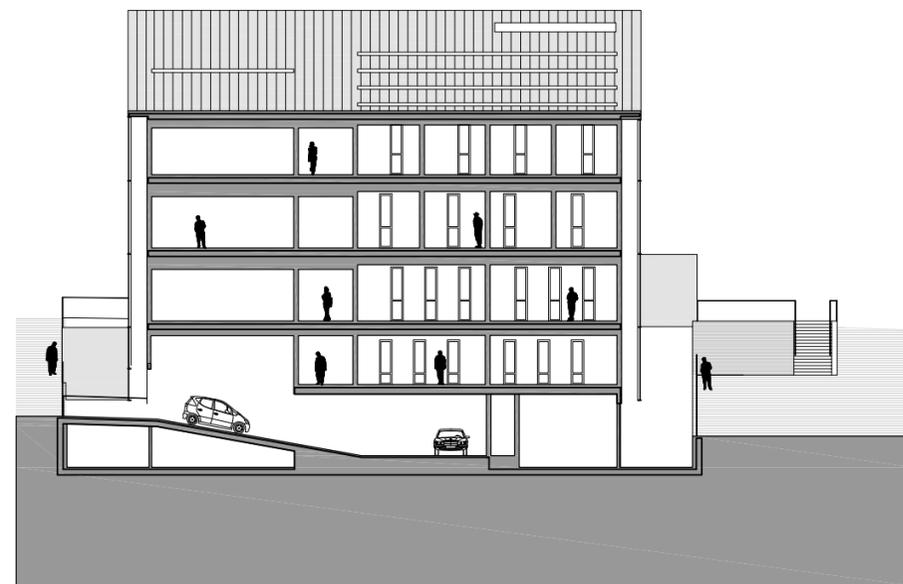

SECCION 14-14

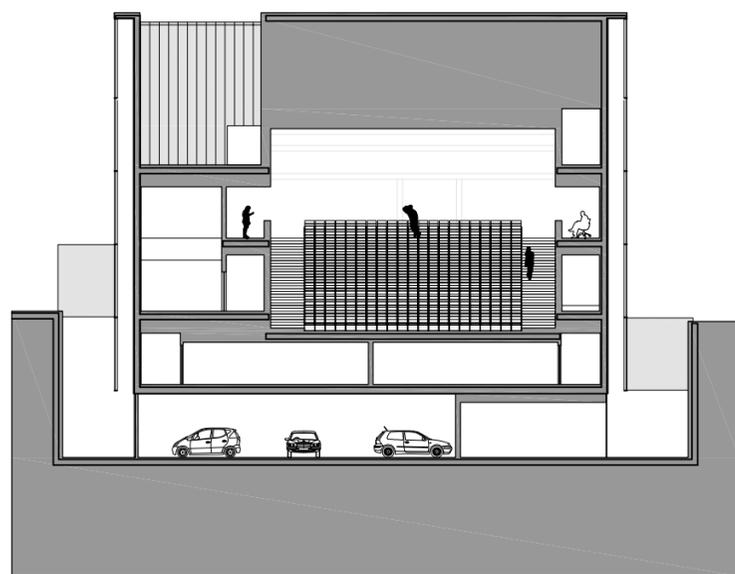


SECCION 9-9

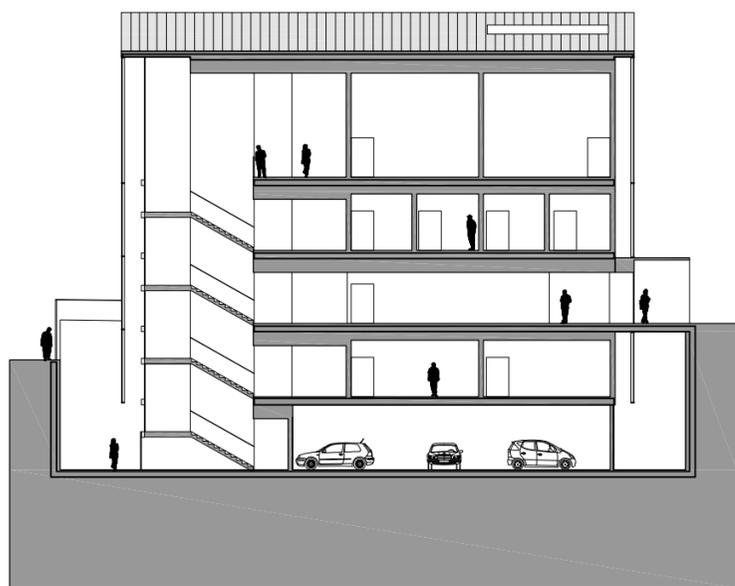


SECCION 11-11



SECCION 13-13

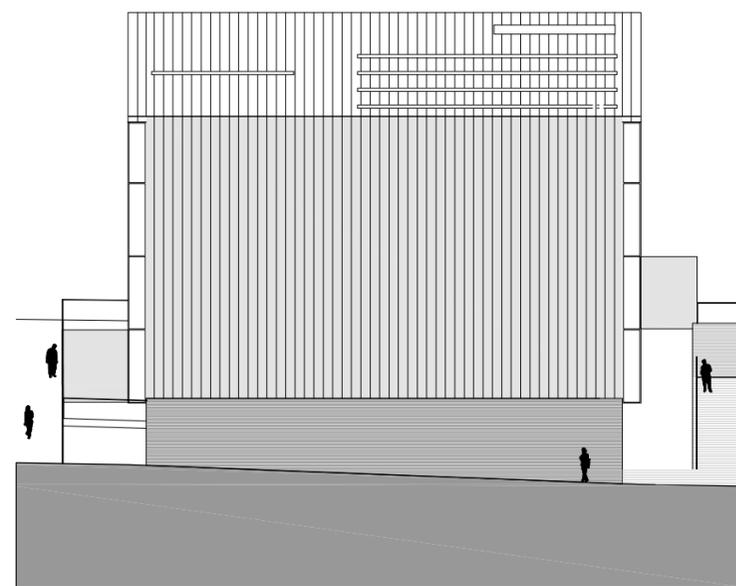

ALZADO A'C

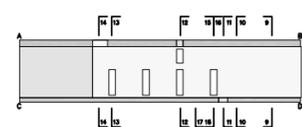

PLANO NO DEFINITIVO

PROYECTO DE EJECUCION

PROYECTO

CONSERVATORIO DE MUSICA
"JUAN CRISOSTOMO ARRIAGA"
EN BILBAO

PLANO

ALZADOS DB Y A'C
SECCIONES 9, 10, 11, 12, 13 Y 14

ARQUITECTOS

ROBERTO ERICLLA M. ANGEL CAMPO

No. PROYECTO 0301 FECHA FEBRERO-2003

ESCALA 1/150 No. PLANO A21