



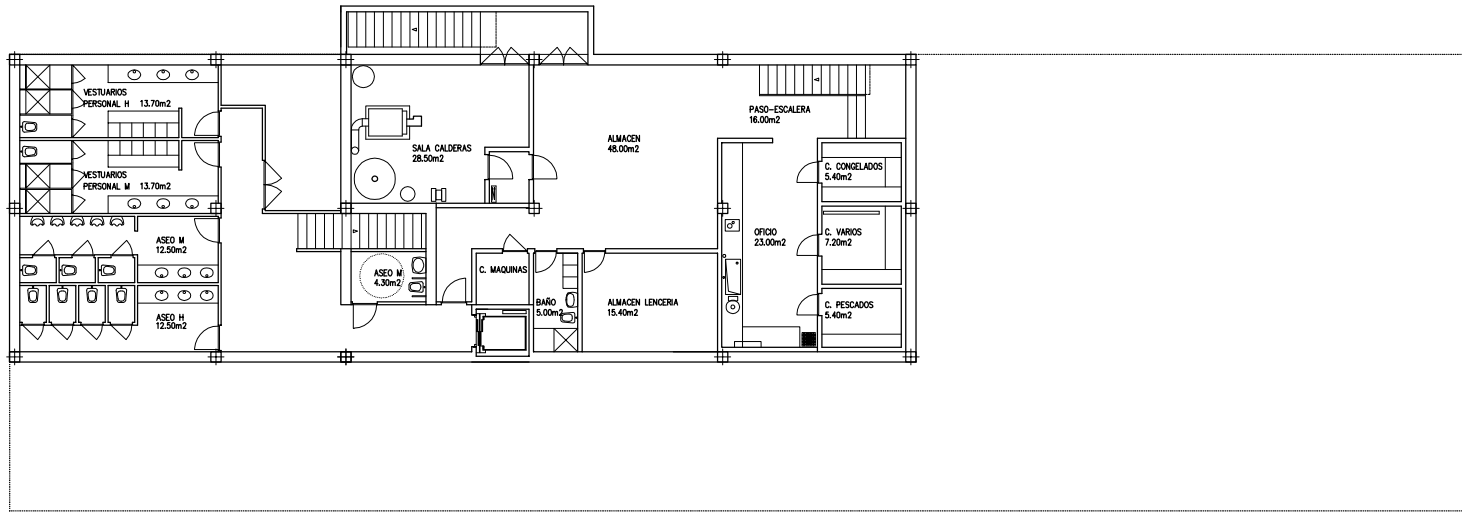

PLANTA SOTANO
SUPERFICIE CONSTRUIDA
204.00M2

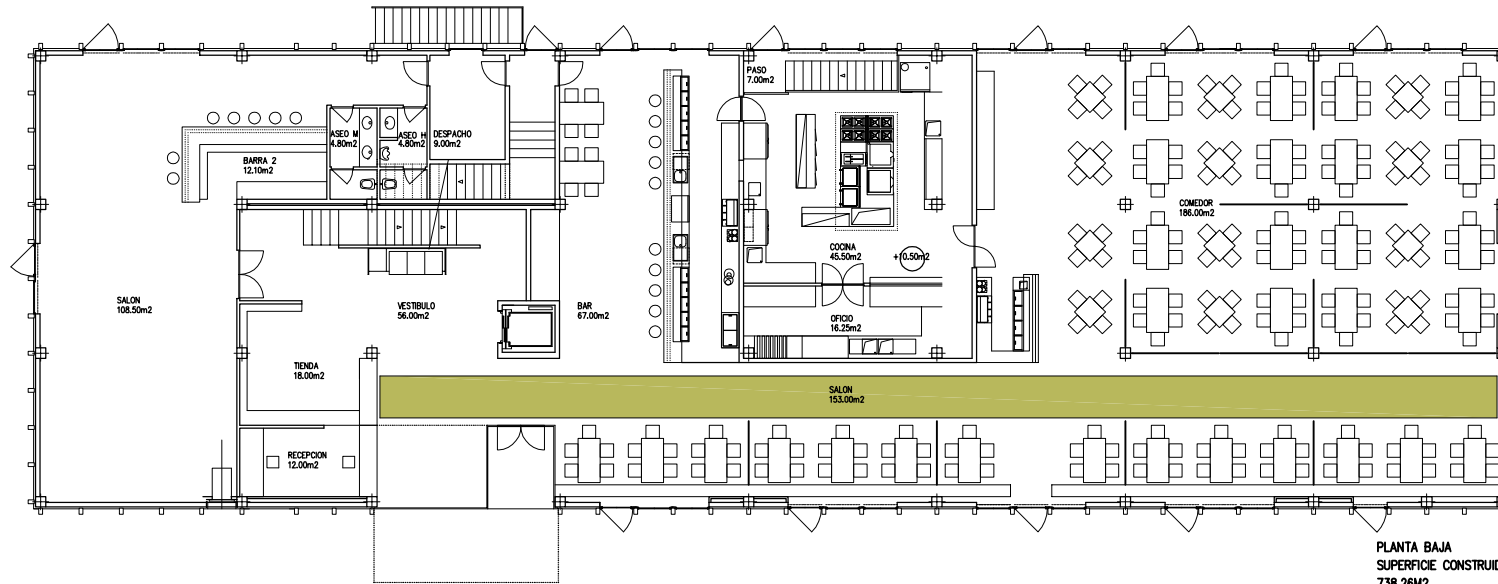

PLANTA BAJA
SUPERFICIE CONSTRUIDA
738.26M2

PLANO NO DEFINITIVO

PROYECTO		HOTEL EN ZAISA-2 BEHOBIA (RUN) PARA EUROTR HOTELES S.L.	
PLANO		PLANTA SOTANO. PLANTA BAJA MUEBLES, LOCALIZACIONES, SUPERFICIES	
ARQUITECTO			
ROBERTO ERCILLA		MIGUEL ANGEL CAMPO	
N PROYECTO		FECHA	
982		MARZO-98	
ESCALA		N PLANO	
1/100		A03	