



SECCION S10 (POR HABITACIONES)

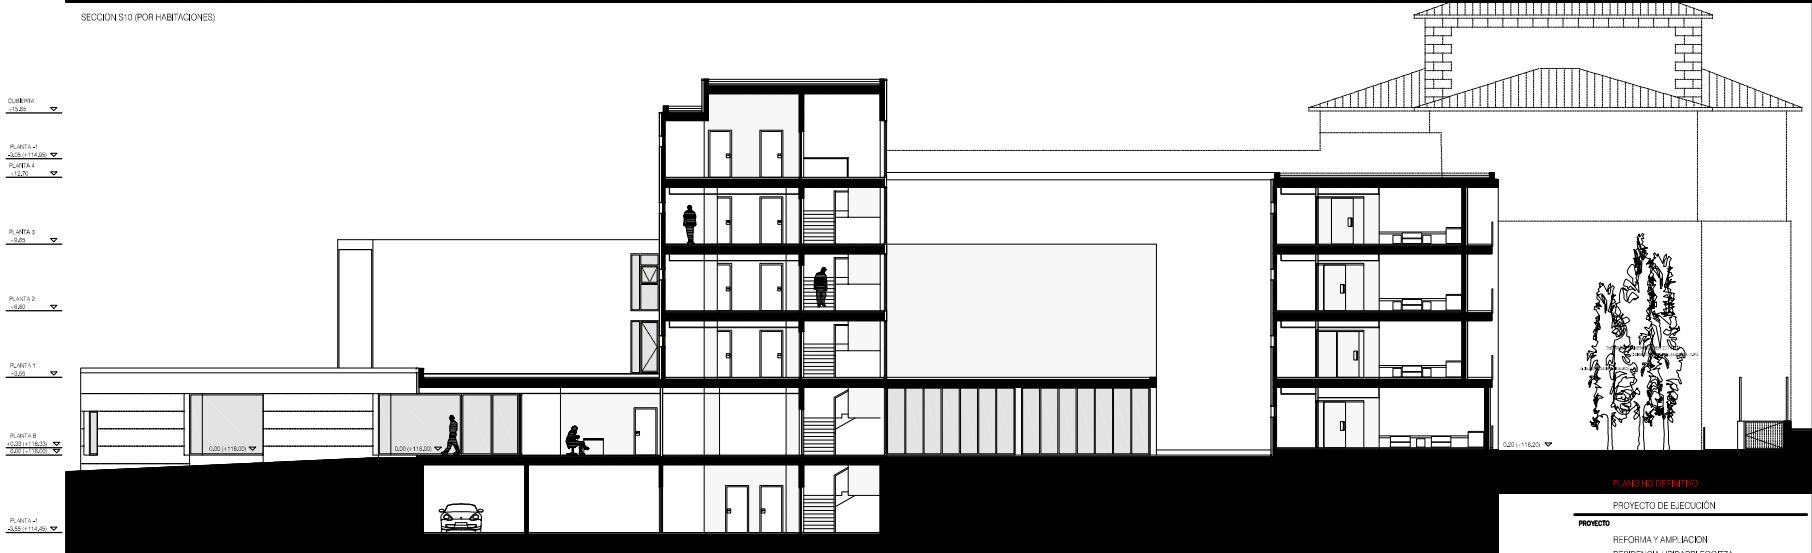

SECCION S11 (POR ACCESO PRINCIPAL)

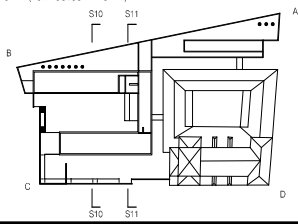

PLANO NO DEFINITIVO

PROYECTO DE EJECUCIÓN	
PROYECTO	REFORMA Y AMPLIACIÓN RESIDENCIA URBARRI EGOTZA ENDURANDO (VIZCAYA)
PLANO	SECCION S10 SECCION S11
ARQUITECTOS	
II. ANGEL CAMPO	ROBERTO ERLLA
Nº. PROYECTO	FECHA
0107	SEPTIEMBRE-2002
ESCALA	Nº. PLANO
1/100	A21 - R1