




PLANTA +1

PLANTA +1
AJUAS INSTRUMENTALES - CABINES

1	NUCLEO COMANDACION VERTICAL 1	26,10 m ² x 1 u.s.
2	NUCLEO COMANDACION VERTICAL 2	16,40 m ² x 1 u.s.
3	CIRCULACION PRINCIPAL	176,20 m ² x 1 u.s.
4	CIRCULACION SECUNDARIA 1	76,40 m ² x 1 u.s.
5	CIRCULACION SECUNDARIA 2	28,40 m ² x 3 u.s.
6	CIRCULACION SECUNDARIA 3	33,30 m ² x 2 u.s.
7	AREA DE DESCANSO	125,40 m ² x 1 u.s.
8	AJUAS INSTRUMENTALES	18,50 m ² x 30 u.s.
9	CABINA ESTUDIO	24,70 m ² x 4 u.s.
10	CABINAS FUMIGAR	7,20 m ² x 16 u.s.
11	ASEOS GENERALES	27,80 m ² x 2 u.s.
12	CABINA	44,70 m ² x 1 u.s.
13	CONTROL AUDITORIO	23,30 m ² x 1 u.s.
SUPERFICIE UTIL		1964,20 m ²
SUPERFICIE CONSTRUIDA		1786,20 m ²

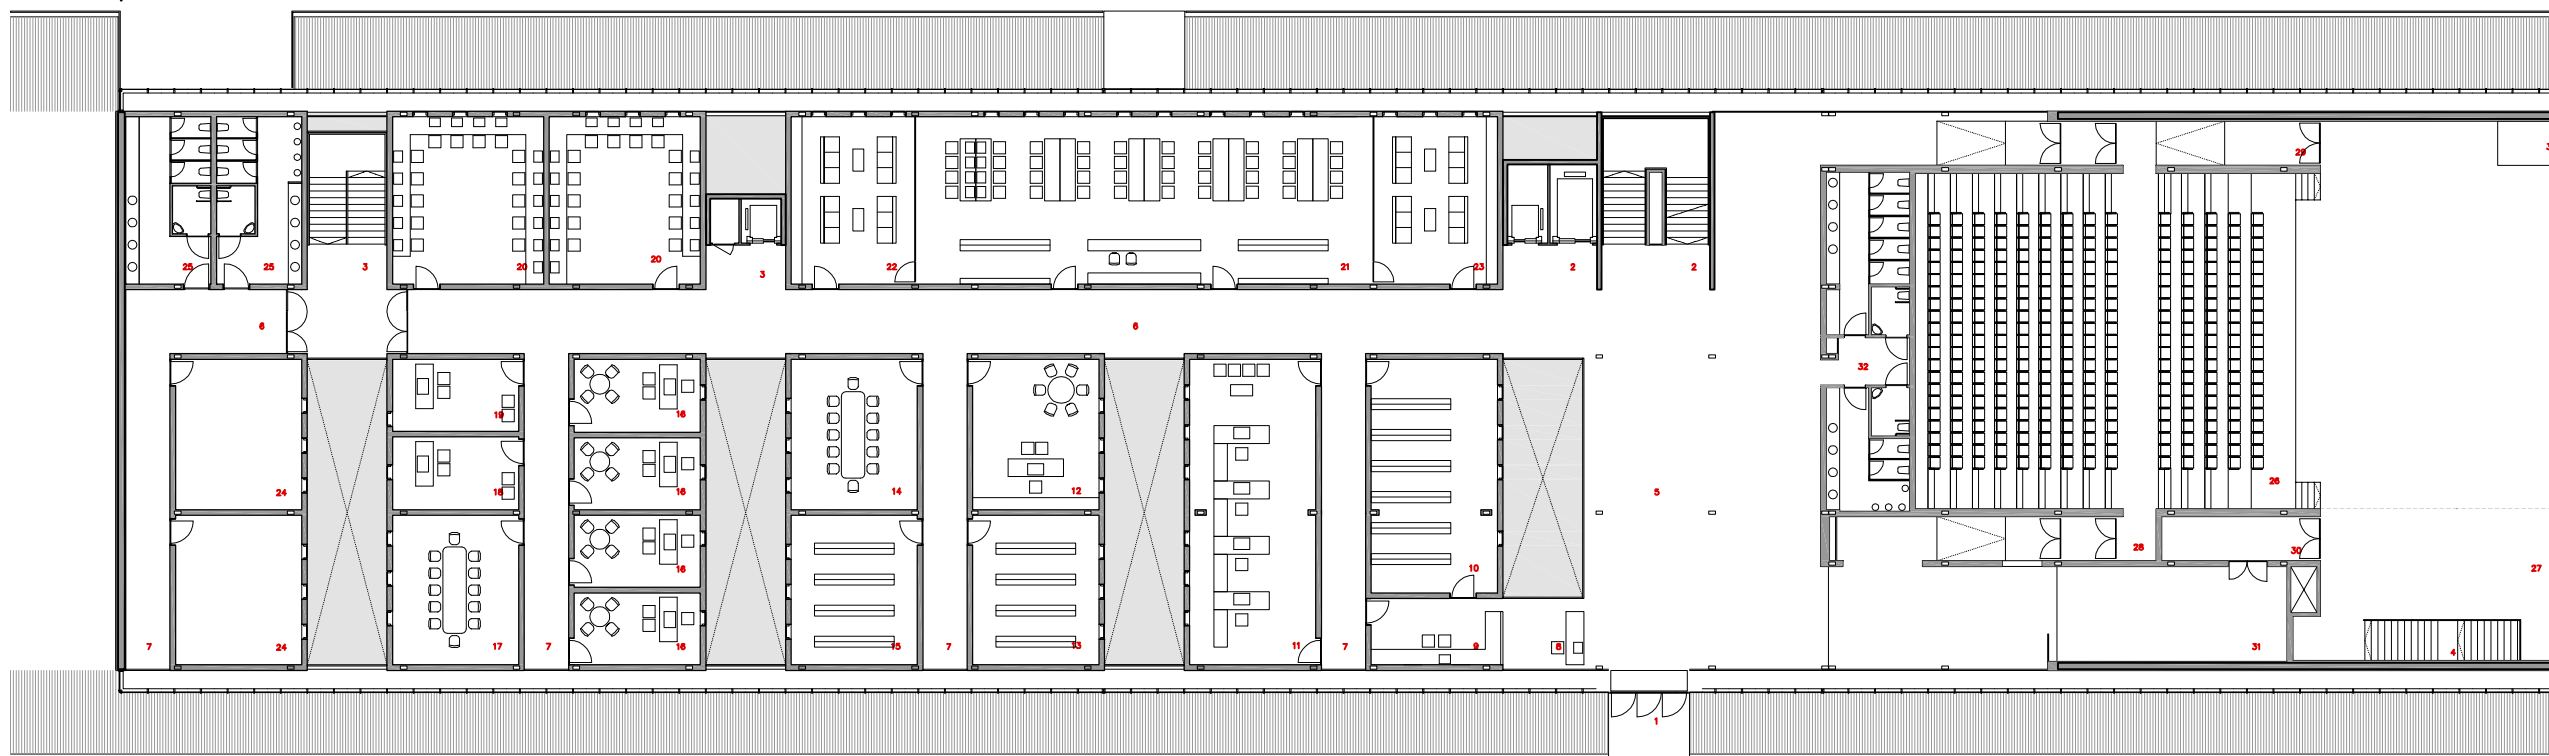

PLANTA BAJA

PLANTA BAJA
AUDITORIO - OFICINAS - BIBLIOTECA

1	ACCESO PRINCIPAL	
2	NUCLEO COMANDACION VERTICAL 1	26,10 m ² x 1 u.s.
3	NUCLEO COMANDACION VERTICAL 2	16,40 m ² x 1 u.s.
4	NUCLEO COMANDACION VERTICAL 3	
5	VESTIBULO	334,40 m ² x 1 u.s.
6	CIRCULACION PRINCIPAL	278,80 m ² x 1 u.s.
7	CIRCULACION SECUNDARIA	284,80 m ² x 4 u.s.
8	RECEPCION CONTROL	13,20 m ² x 1 u.s.
9	CONSEJERIA	19,30 m ² x 1 u.s.
10	ALMACEN DOCUMENTOS	54,80 m ² x 1 u.s.
11	SECRETARIA	78,10 m ² x 1 u.s.
12	SECRETARIA	38,50 m ² x 1 u.s.
13	ALMACEN SECRETARIA	38,50 m ² x 1 u.s.
14	ASOCIACIONES	38,50 m ² x 1 u.s.
15	ALMACEN CONTACTOS	38,50 m ² x 1 u.s.
16	DESPACHOS	19,20 m ² x 4 u.s.
17	SALA DE PROFESORES 1	38,50 m ² x 1 u.s.
18	SALA DE PROFESORES 2	19,20 m ² x 1 u.s.
19	FUJODIRA	18,20 m ² x 1 u.s.
20	SALA ORDENADORES (9 PUESTOS)	81,20 m ² x 2 u.s.
21	BIBLIOTECA	103,00 m ² x 1 u.s.
22	SALA DE ALCEO	42,10 m ² x 1 u.s.
23	SALA DE LECTURA EXTERNA	42,10 m ² x 1 u.s.
24	DISPONIBLE	38,50 m ² x 2 u.s.
25	ASEOS DIRECCION	27,80 m ² x 2 u.s.
26	AUDITORIO	284,70 m ² x 1 u.s.
27	ESCENARIOS PASADIZO	274,40 m ² x 1 u.s.
28	ACCESO AUDITORIO	13,40 m ² x 1 u.s.
29	ACCESO AUDITORIO Y PASADIZO	25,10 m ² x 1 u.s.
30	ACCESO ESCENARIOS Y PASADIZO	16,80 m ² x 1 u.s.
31	OLAVANDORNA - VIVENDAS	35,20 m ² x 1 u.s.
32	ASEOS AUDITORIO	54,80 m ² x 1 u.s.
33	MONTAÑANES	
SUPERFICIE UTIL		2424,00 m ²
SUPERFICIE CONSTRUIDA		2367,60 m ²

PLANO NO DEFINITIVO
PROYECTO DE EJECUCION

PROYECTO	
CONSERVATORIO DE MUSICA "JUAN CRISOSTOMO ARRIAGA" EN BILBAO	
PLANO	
PLANTA BAJA, PLANTA +1	
ARQUITECTOS	
ROBERTO EROLLA M. ANGEL CAMPO	
No. PROYECTO	
0301	
FECHA	
FEBRERO-2003	
ESCALA	
1/150	
No. PLANO	
A05	