



SECCION S12 (POR JARDIN INTERMEDIO)

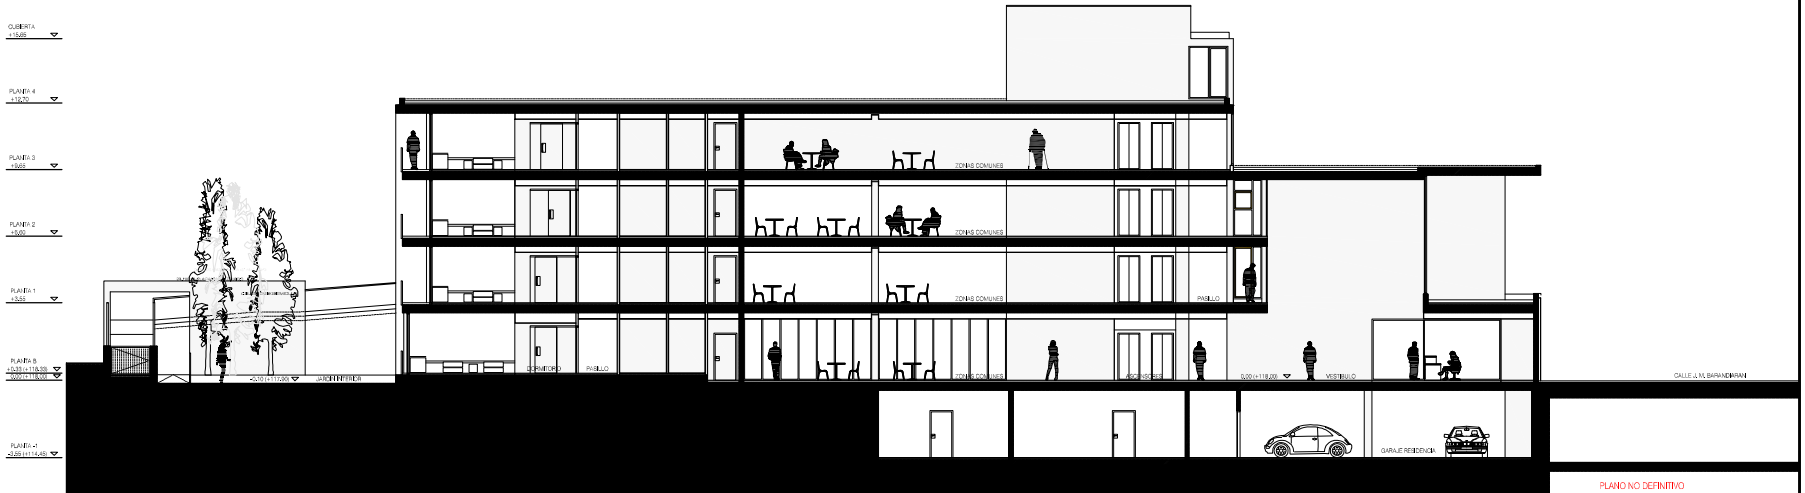

SECCION S13 (POR VESTIBULO)

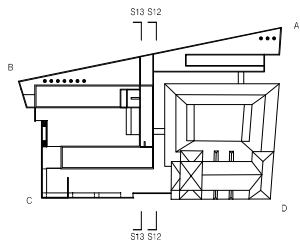

PLANO NO DEFINITIVO	
PROYECTO DE ELECCION	
PROYECTO	
REFORMA Y AMPLIACION RESIDENCIA URBARRI EGOTZA EN DURANGO (MIZQUA)	
PLANO	
SECCION S12 SECCION S13	
ARQUITECTOS	
M. ANGEL CAMPO	ROBERTO ERILLA
Nº. PROYECTO	FECHA
0107	SEPTIEMBRE-2002
ESCALA	Nº. PLANO
1/100	A22 - R1