



SECCION 1

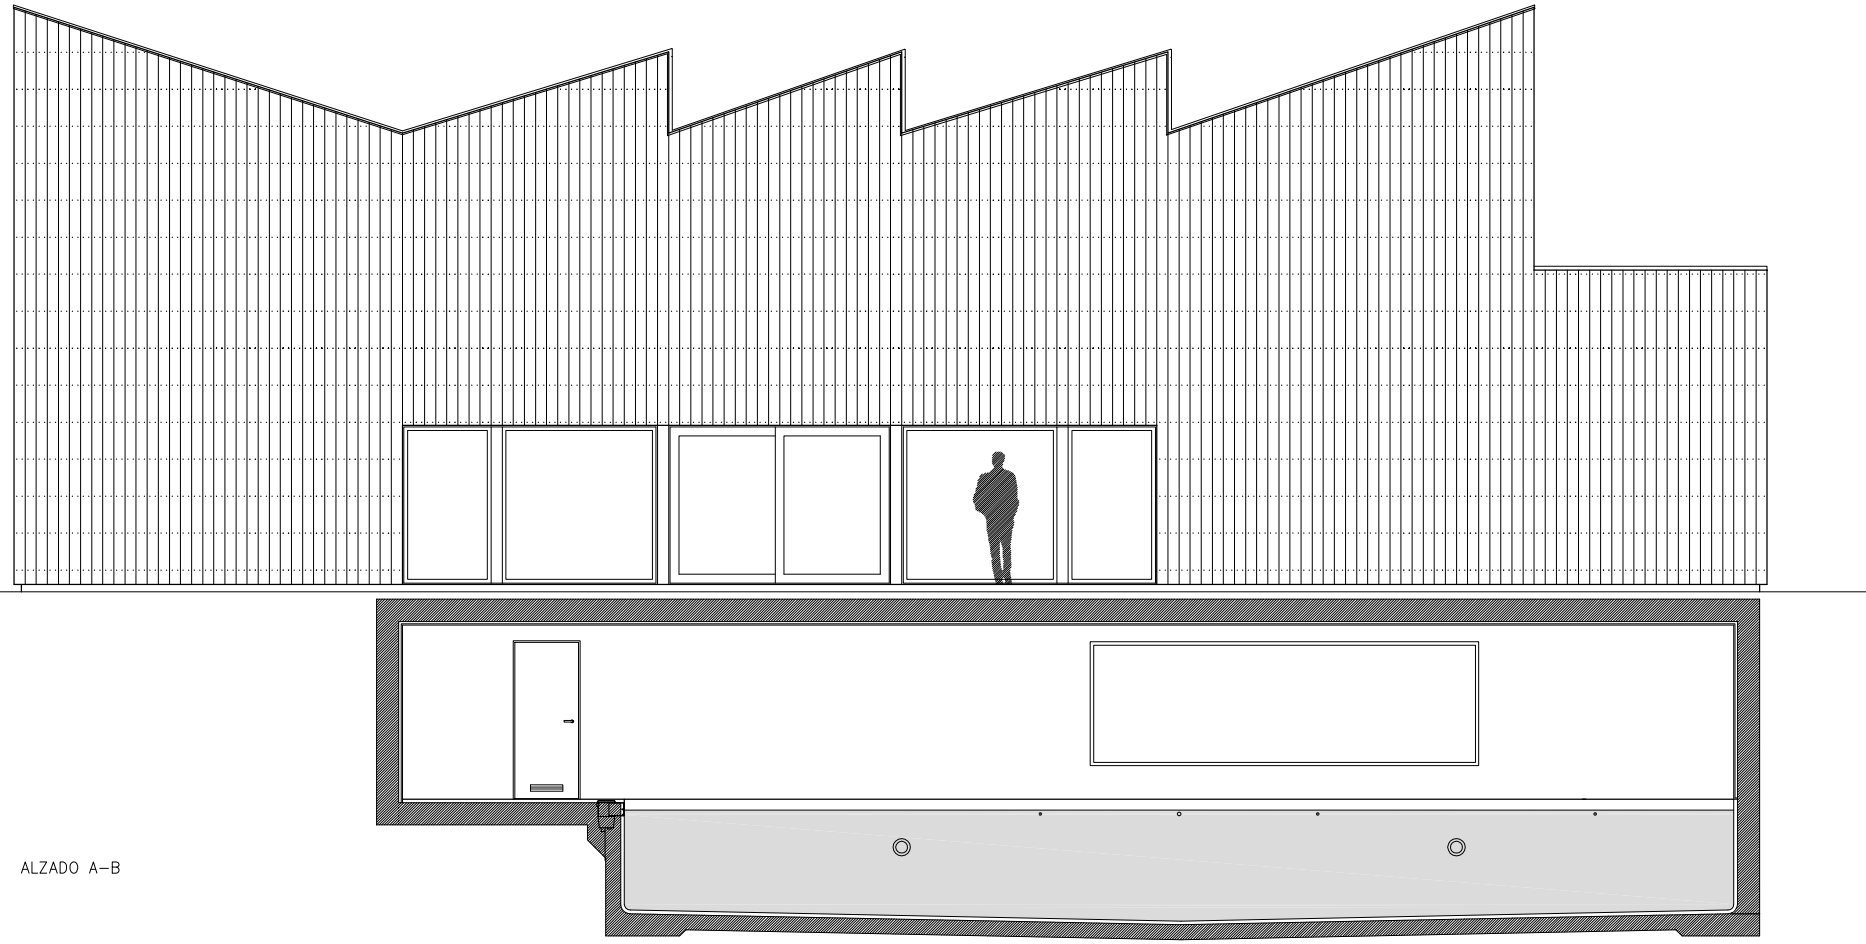

ALZADO A-B

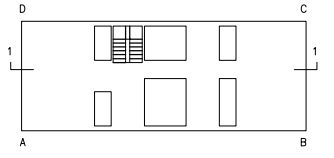

NOTA: TODAS LAS MEDIDAS SE COMPROBARAN EN OBRA

PLANO NO DEFINITIVO
PROYECTO EJECUCION

PROYECTO
VIVIENDA UNIFAMILIAR EN
POLIG. SAN PRUDENCIO NORTE
PARCELA Nº 3 (VITORIA-GASTEIZ)

PLANO
ALZADO AB
SECCION 1

ARQUITECTOS

ROBERTO EROLLA	MIGUEL ANGEL CAMPO
N PROYECTO	FECHA
0002	MARZO-2000
ESCALA	N PLANO
1/50	A06