



PLANTA ACCESO

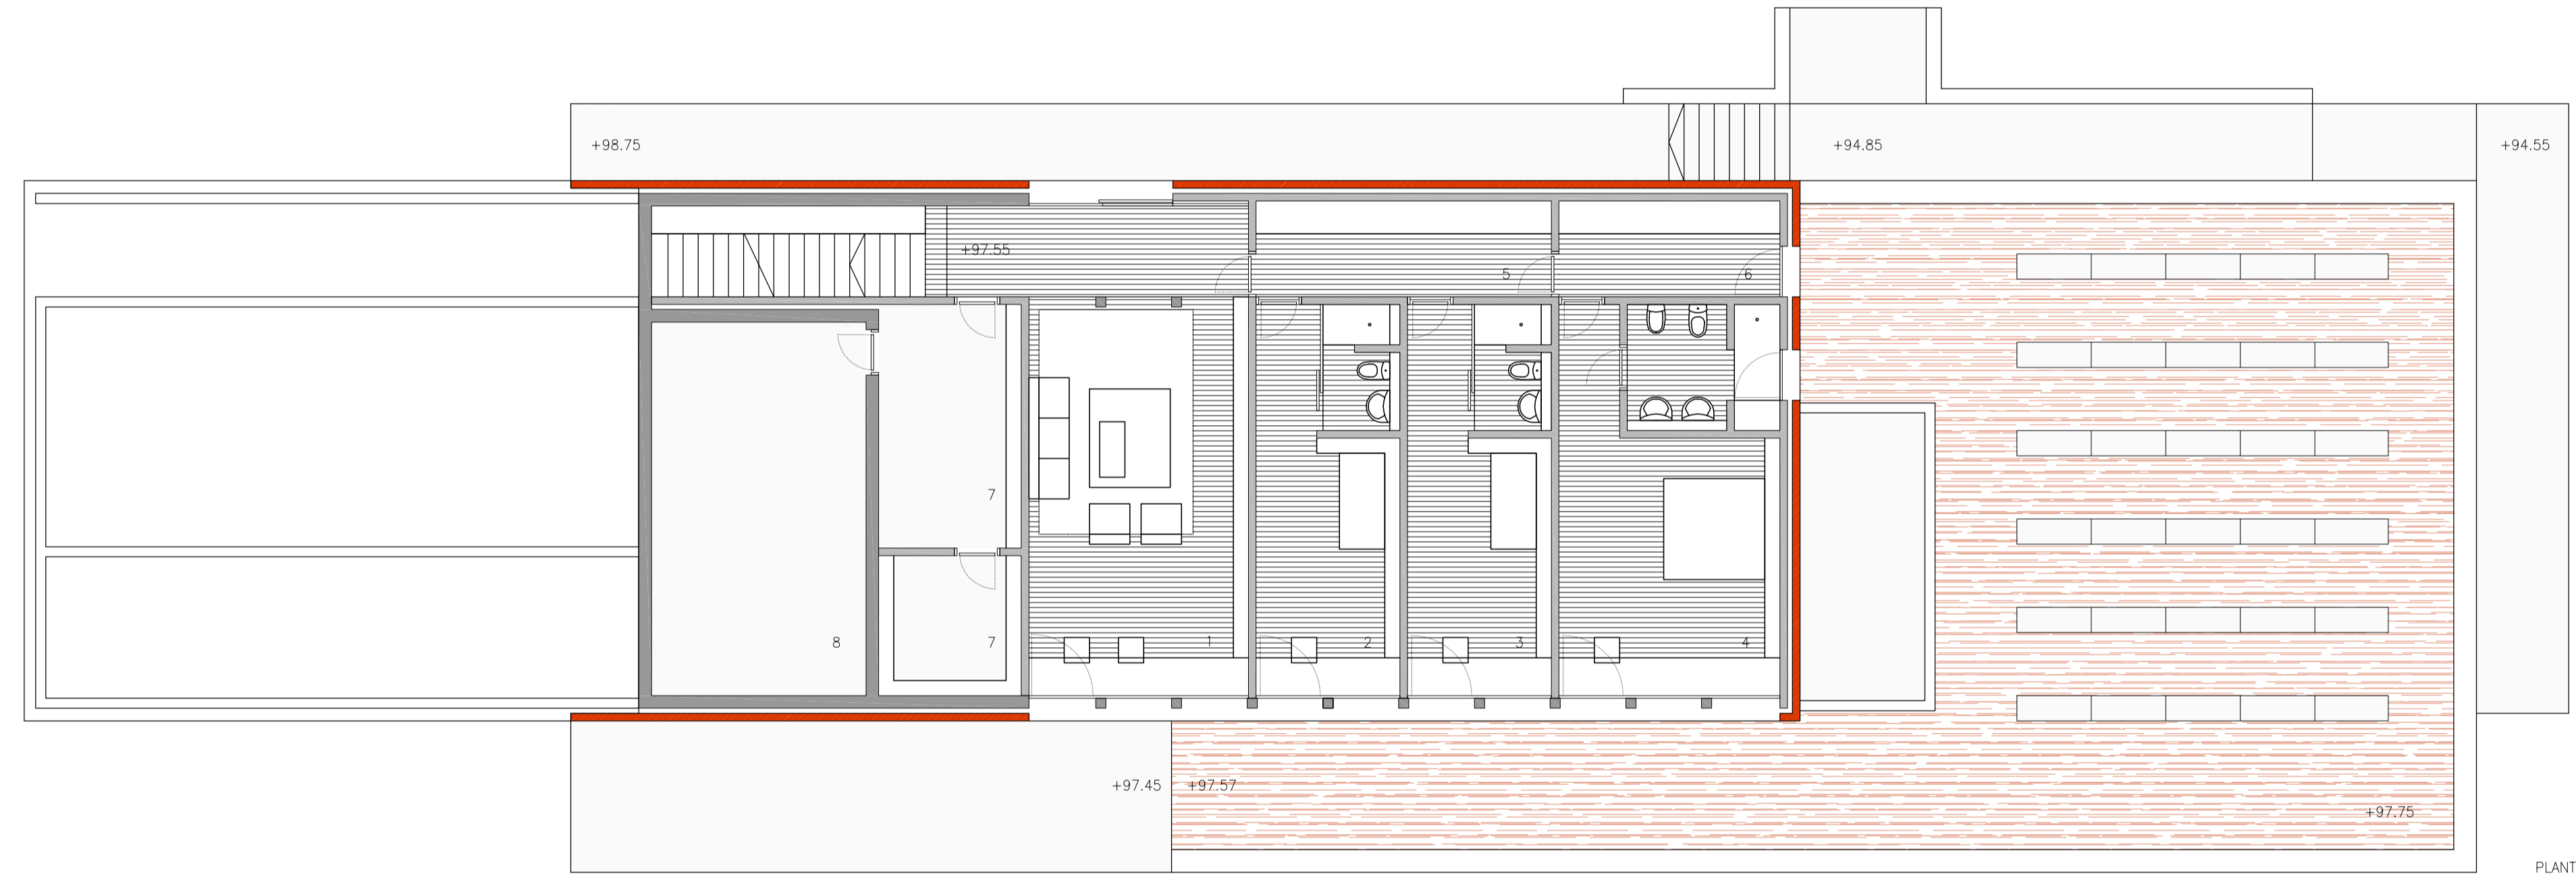

PLANTA DORMITORIOS

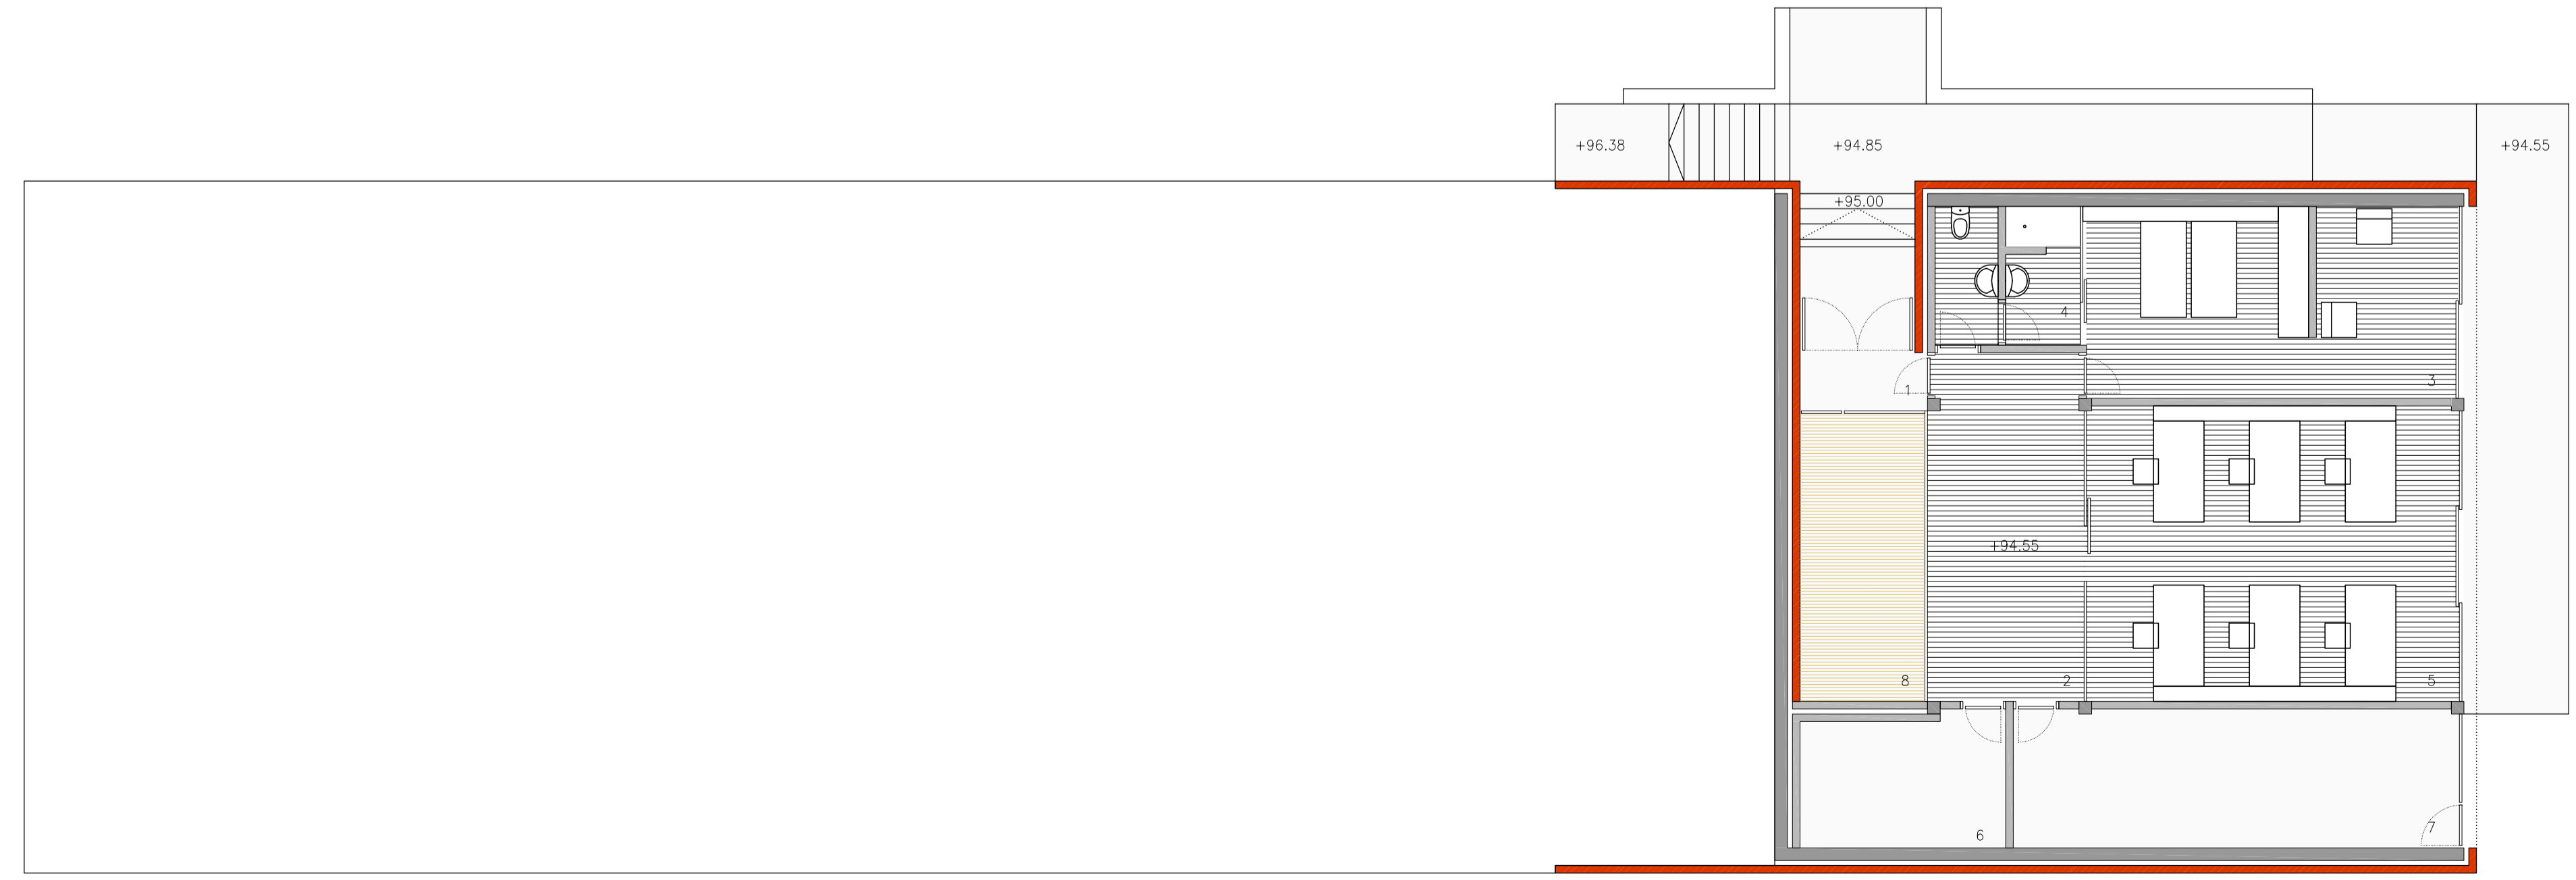

PLANTA ESTUDIO

FALSOS TECHOS

	ALTURA LIBRE 2.30m
	ALTURA LIBRE 2.495m
	ALTURA LIBRE 2.40m



PLANTA ACCESO

1	ACCESO	5.50 m2
2	DISTRIBUIDOR + ESCALERA	19.70 m2
3	COCINA + COMEDOR	47.70 m2
4	ASEO + ANTEASEO	6.50 m2
5	PORCHE 1/2	16.90 m2
SUPERFICIE UTIL		96.30 m2
SUPERFICIE CONSTRUIDA		111.25 m2

PLANTA DORMITORIOS

1	SALON / ESTAR	46.25 m2
2	DORMITORIO 1 + BAÑO 1	17.75 m2 + 3.70 m2
3	DORMITORIO 2 + BAÑO 2	17.75 m2 + 3.70 m2
4	DORMITORIO 3 + BAÑO 3	25.50 m2 + 7.35 m2
5	DISTRIBUIDOR	11.10 m2
6	VESTIDOR	8.30 m2
7	ALMACEN	21.45 m2
8	BODEGA	31.45 m2
SUPERFICIE UTIL		194.30 m2
SUPERFICIE CONSTRUIDA		225.38 m2

PLANTA ESTUDIO

1	ACCESO	2.90 m2
2	DISTRIBUIDOR	21.10 m2
3	DORMITORIO 4	27.20 m2
4	BAÑO	7.40 m2
5	ESTUDIO	43.00 m2
6	INSTALACIONES 1	10.50 m2
7	INSTALACIONES 2	24.35 m2
8	PATIO	
SUPERFICIE UTIL		136.45 m2
SUPERFICIE CONSTRUIDA		162.18 m2

SUPERFICIE UTIL TOTAL		427.05 m2
SUPERFICIE CONSTRUIDA TOTAL		498.80 m2

PLANO NO DEFINITIVO
PROYECTO EJECUCION

PROYECTO

VIVIENDA UNIFAMILIAR EN
NAVATRASIERRA (CACERES)

PLANO

PLANTA ACCESO
PLANTA DORMITORIOS
PLANTA ESTUDIO
MUEBLES. SUPERFICIES. FALSOS TECHOS.

ARQUITECTOS

ROBERTO ERCILLA M. ANGEL CAMPO

No. PROYECTO 0202 FECHA OCTUBRE-2002

ESCALA 1/100 No. PLANO A04