





SECCION 2

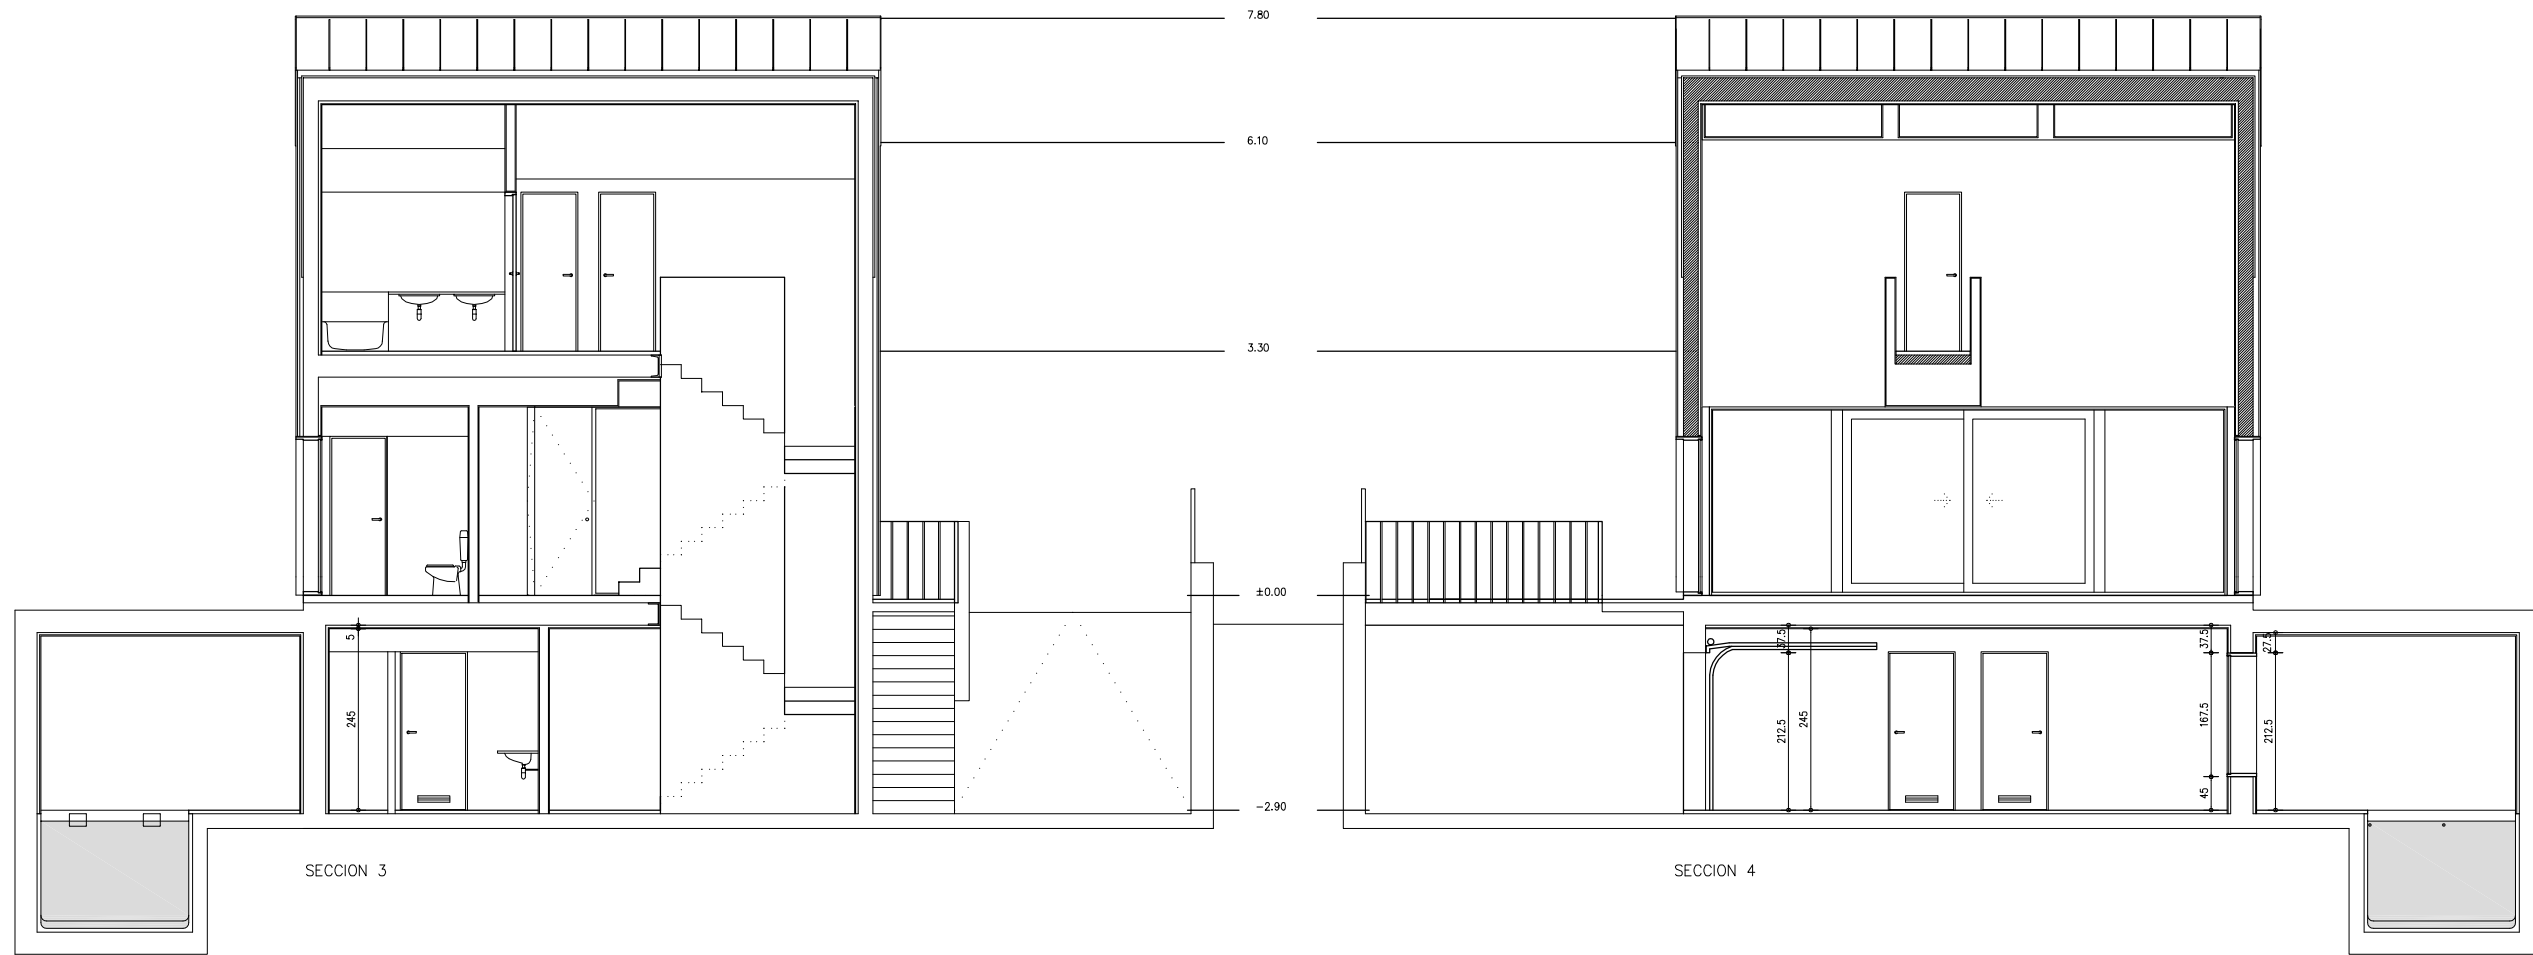

SECCION 3

SECCION 4

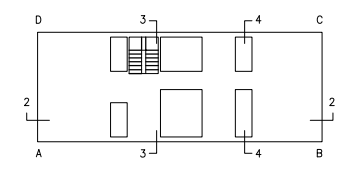

NOTA: TODAS LAS MEDIDAS SE COMPROBARAN EN OBRA

PLANO NO DEFINITIVO  
PROYECTO EJECUCION

PROYECTO  
VIVIENDA UNIFAMILIAR EN  
POLIG. SAN PRUDENCIO NORTE  
PARCELA Nº 3 (VITORIA-GASTEIZ)

PLANO  
SECCIONES 2/3/4

ARQUITECTOS

ROBERTO EROLLA	MIGUEL ANGEL CAMPO
N PROYECTO	FECHA
0002	MARZO-2000
ESCALA	N PLANO
1/50	A08