


PLANTA TERCERA

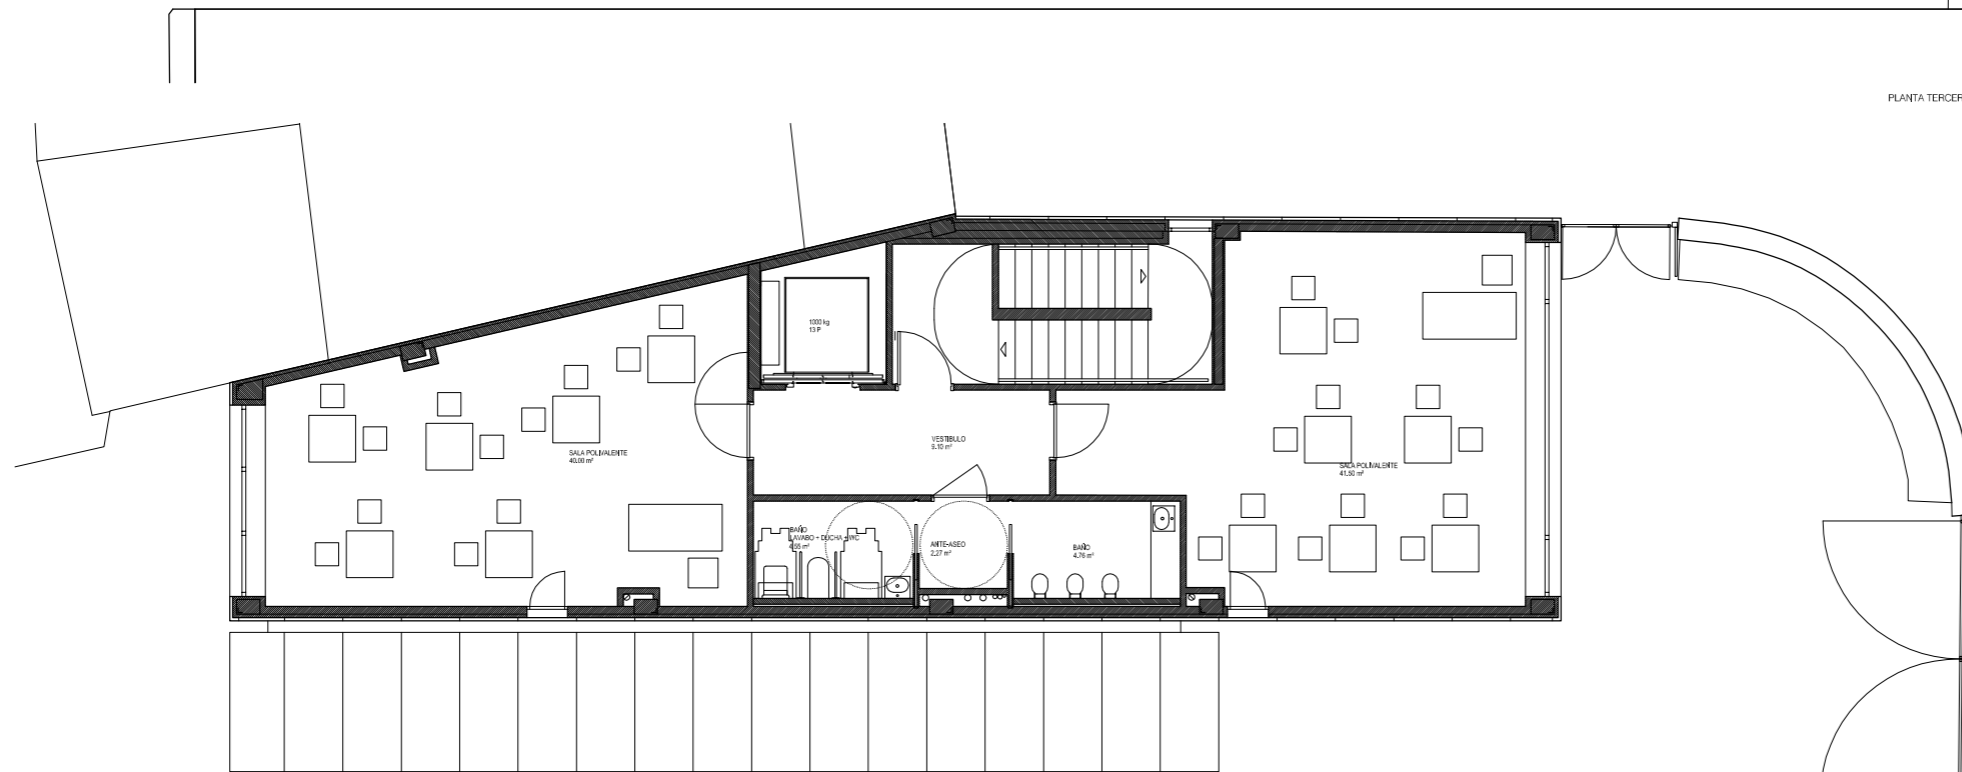

PLANTA CUARTA

PLANO NO DEFINITIVO
 PROYECTO DE EJECUCIÓN

PLANO **A05MO**

PLANTAS TERCERA Y CUARTA
 MUEBLES
 SUPERFICIES
 LOCALEACIONES

PROYECTO
 AMPLIACIÓN COLEGIO URKIDE
 ESCUELA INFANTIL

Nº. PROYECTO: FECHA

1101-1010 ABRIL 2011

REVISADO: ESCALA

1:50

ARQUITECTO: Roberto Erçilla Arquitectura

C/ Saturrarua -BA- 01007
 Vitoria - Gasteiz
 Tel: 945-190445
 info@arquitecturaserilla.com
 www.robterilla.com

Roberto Erçilla